令和８年度	苗代沢団地6号線 外2路線舗装新設	工事
工事番号	第34号	
路線 河川名	苗代沢団地6･7･8号線	
施行 箇所	三戸郡五戸町字苗代沢 地内	
横断図(2/5)	縮尺 1:100	
図面番号	11 葉中 7	
五戸町		
青森県		

（ 6号線 ） 6NO.2+13.0 ～ 6NO.5

IP.2

GH=127.029
FH=127.109

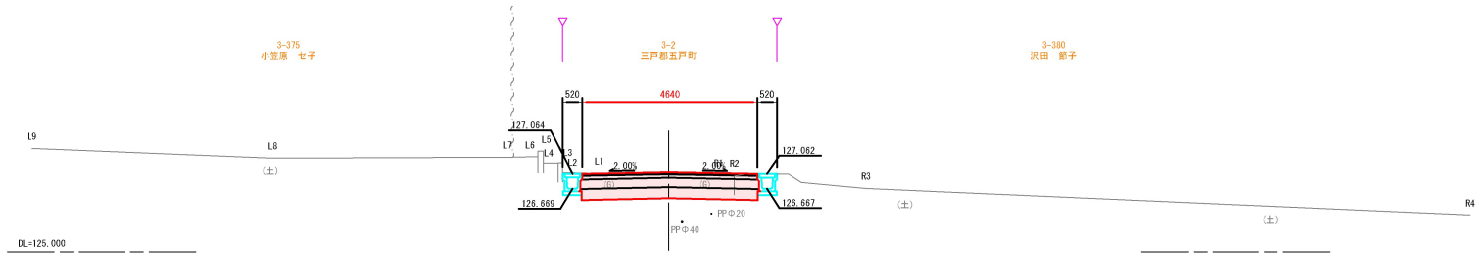

6NO.5

GH=127.286
FH=127.473

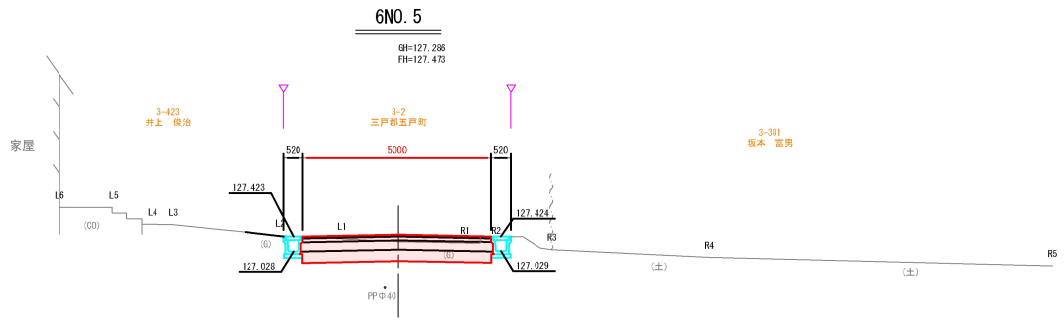

6NO.3

GH=126.926
FH=127.082

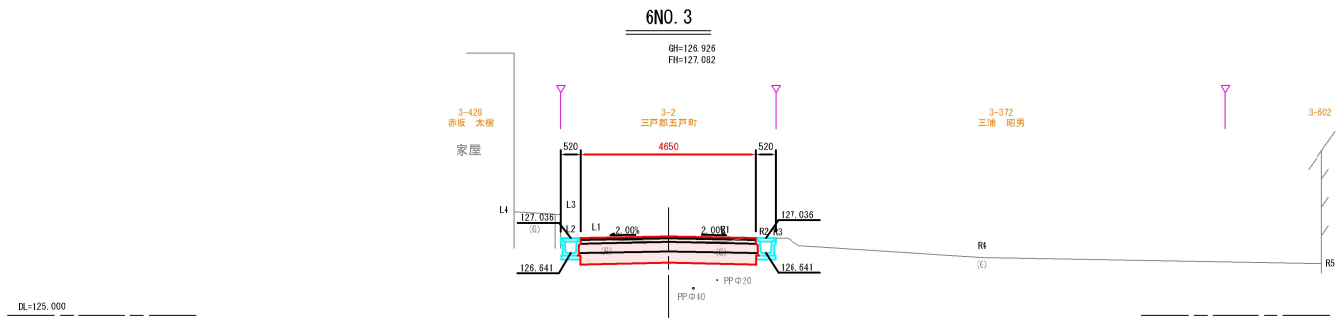

6NO.4+8.0

GH=127.123
FH=127.224

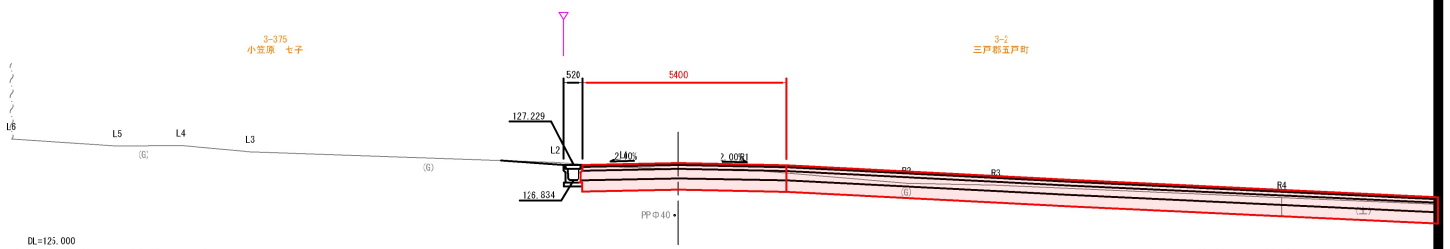

6NO.4

GH=127.093
FH=127.149

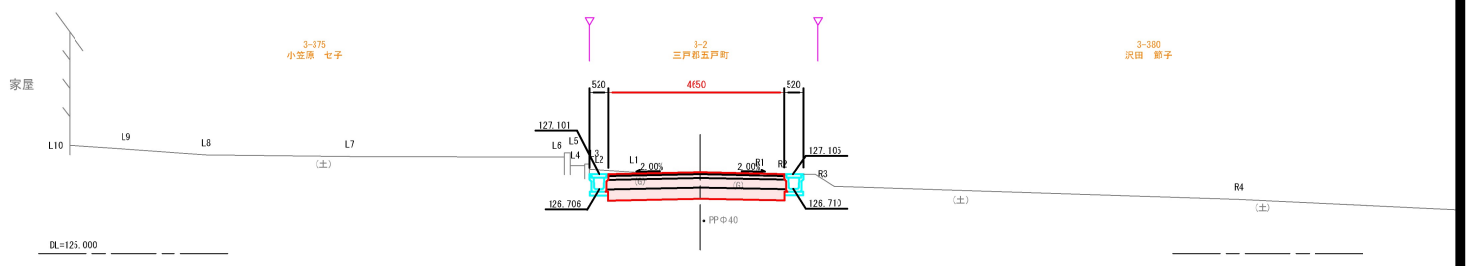

6NO.2+13.0
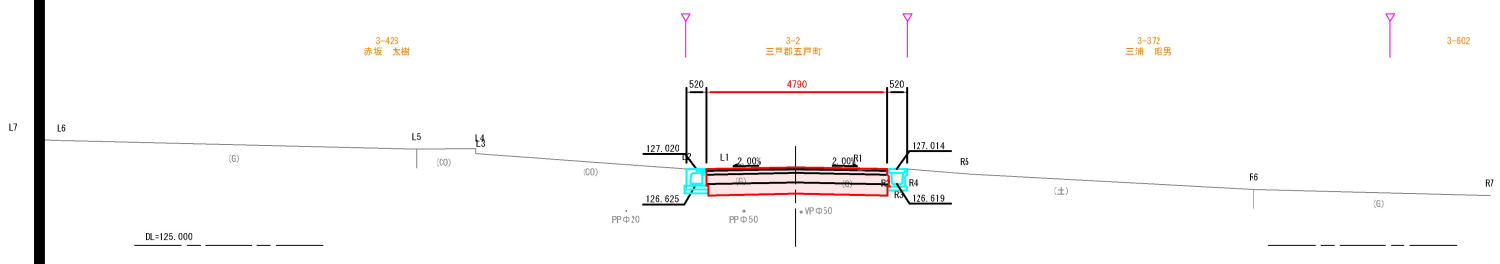
GH=126.971
FH=127.063