


令和8年度 苗代沢団地6号線 为枝敷線表軌道 工事	
工事番号	第34号
路線名	苗代沢団地6・7・8号線
施工箇所	五戸町字苗代沢 地内
舗装展開図	縮尺 図示
図面番号	11 葉中 11
青 戸 町	
青 森 県	


展開図

S=1:300

苗代沢団地6号線

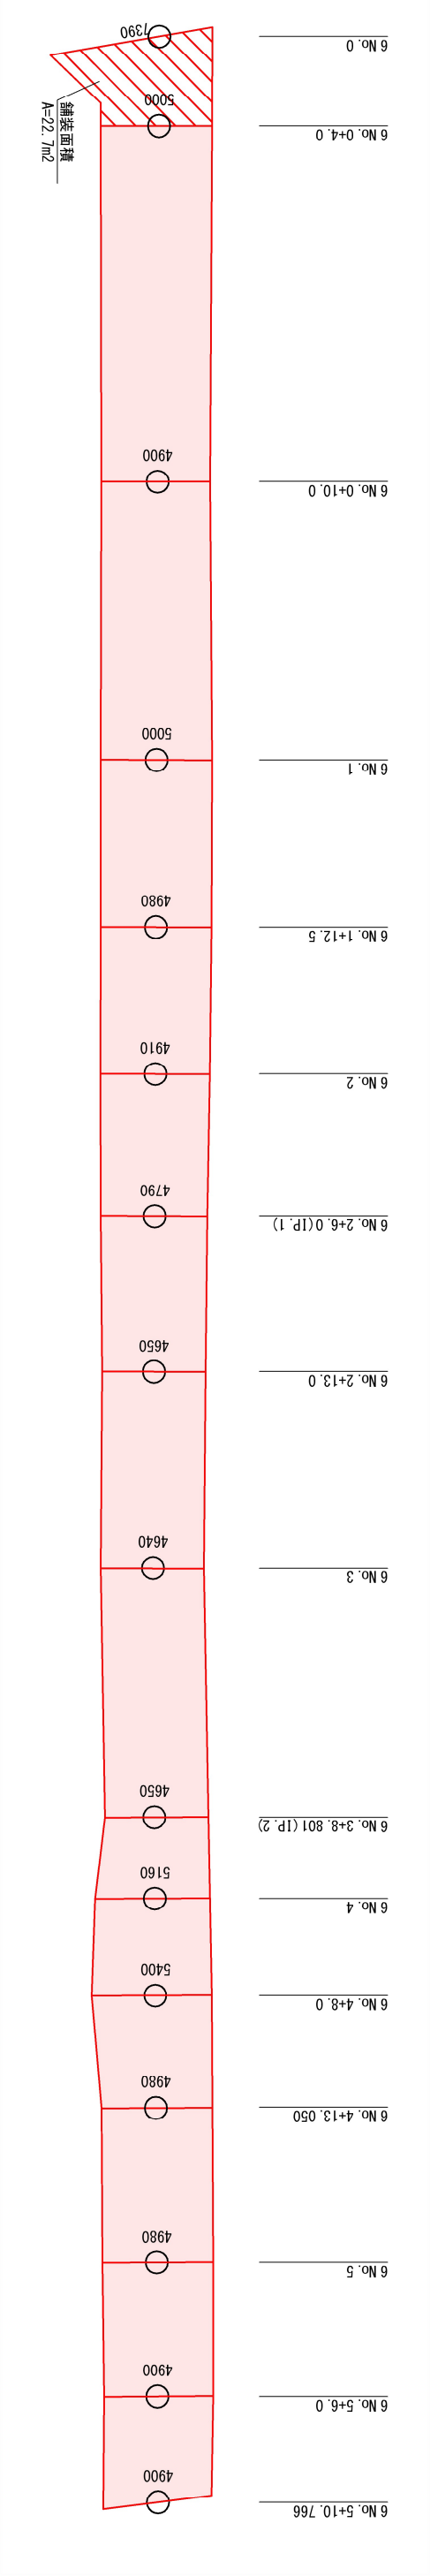

苗代沢団地7号線

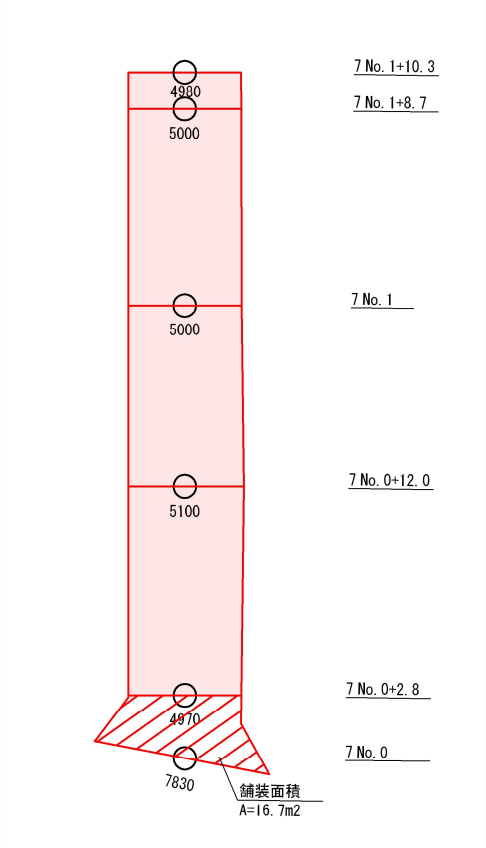

苗代沢団地8号線

