令和　8　年度　道路改良　工事	
工事番号	第　47　号
路線名 ~~河井~~	二階平下タ竹原　線
施行箇所	五戸町　字　竹原　地内
標準断面図 進入路工詳細図・横　進　図	縮尺　図字
図面番号	9　葉中　3
五　戸　町	
青　森　県	

進入路工詳細図

平　面　図

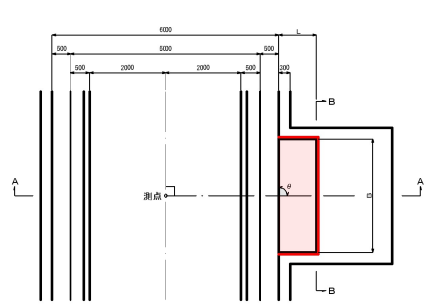

A－A断面

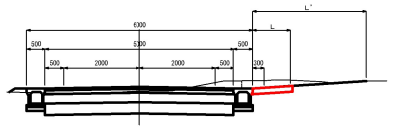

B－B断面

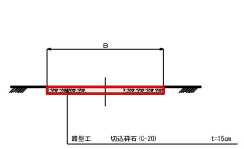

名　称	測点	位置	θ(°)	B(m)	L(m)	L'(m)	路盤面積(m²)	備　考
第6号進入路工	NO. 8+ 1.0	左	90	3.0	1.0		3.3	
第8号進入路工	NO. 9+ 1.0	左	90	3.0	1.0		3.3	

標　準　断　面　図

NO.7+8.7～NO.10+12.1　S=1:50

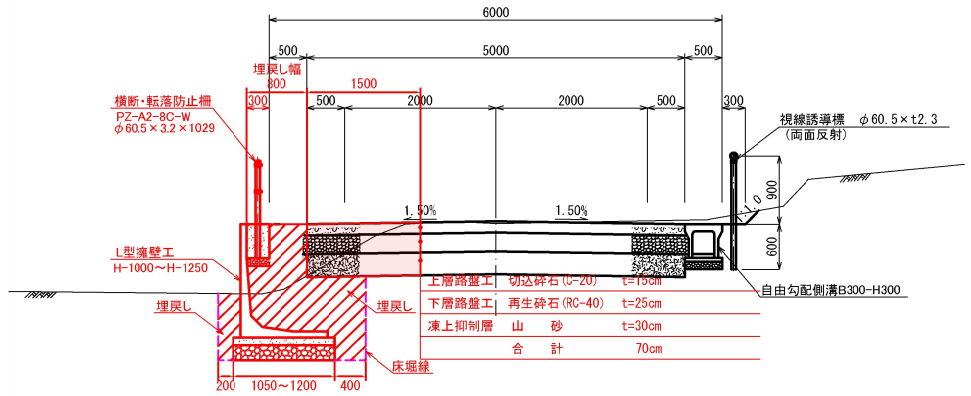

NO.10+13.299～BC.7　S=1:50

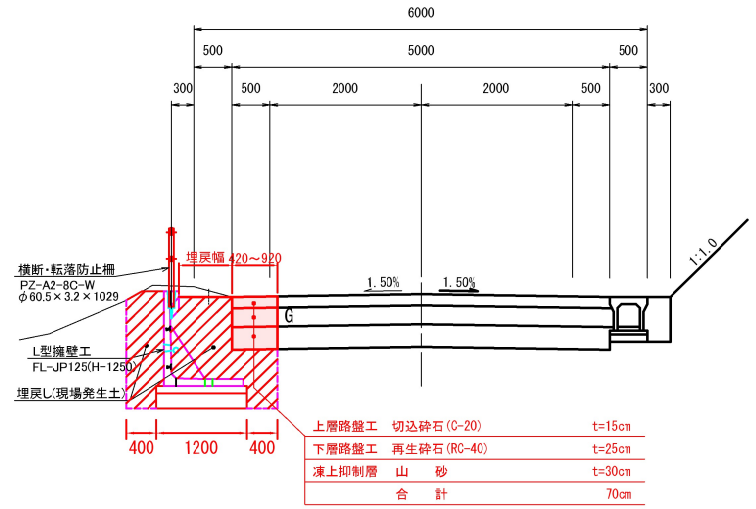

歩行者・自転車用転落防止柵基礎付きL型擁壁

FL-JP125　1250x1050x2000　S=1:20

平面図

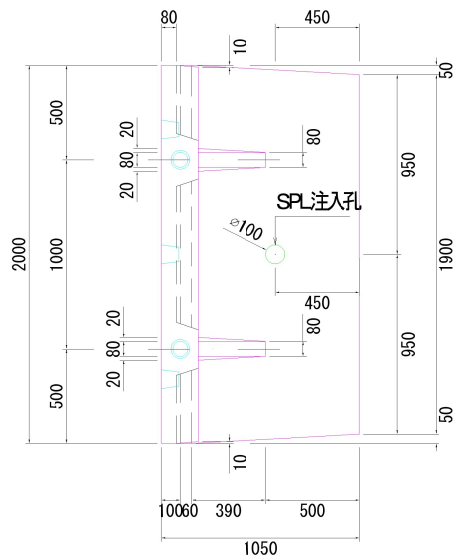

側面図

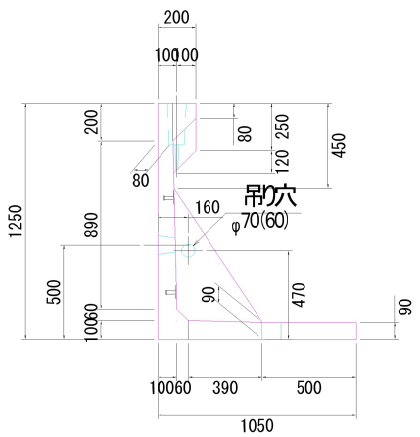

背面図

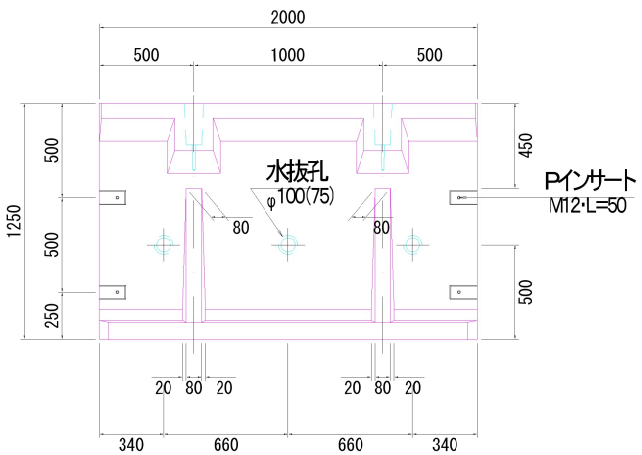

L型擁壁及び横断防止柵標準図

S=1:50

施工位置　NO.3+15.00～NO.10+12.17

L型擁壁断面図

（プレキャスト）

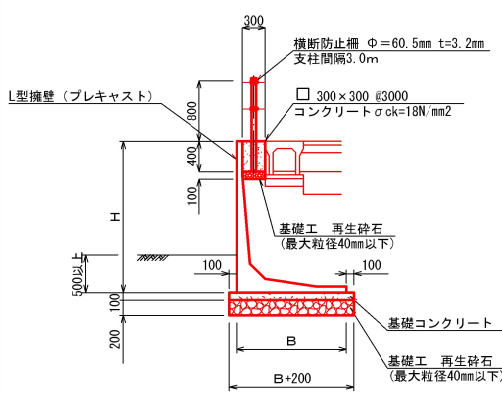

横断防止柵正面図

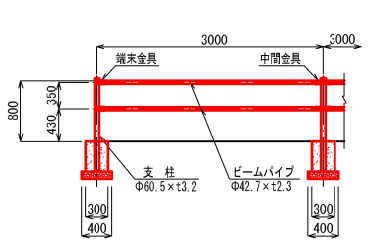

防護柵基礎部詳細図

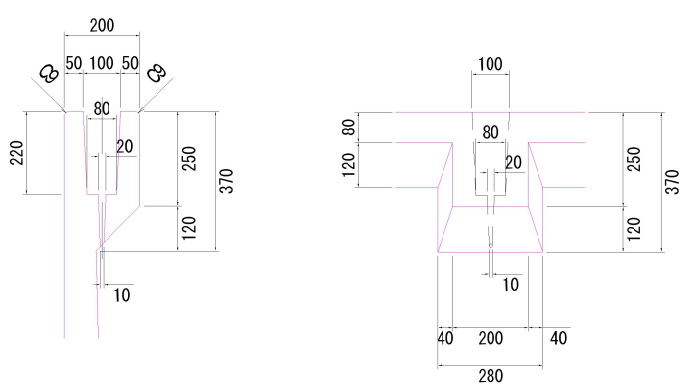
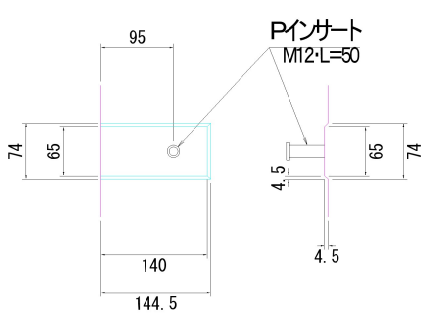
連結部詳細図