令和　7　年度　道路改良　工事	
工事番号	第　44　号
路線名 ~~河川名~~	二階平下タ竹原　線
施行箇所	五戸町　字　二階平下タ　地内外
横断図(その2)	縮尺　図示
図面番号	9　葉中　5
五　戸　町	
青　森　県	

横断図（その２）

EC.4(NO.7+16.214)～NO.9+14.0

凡例

取得用地界	用地境界

：埋戻し

NO.8+14.0

GH=88.634
FH=88.640

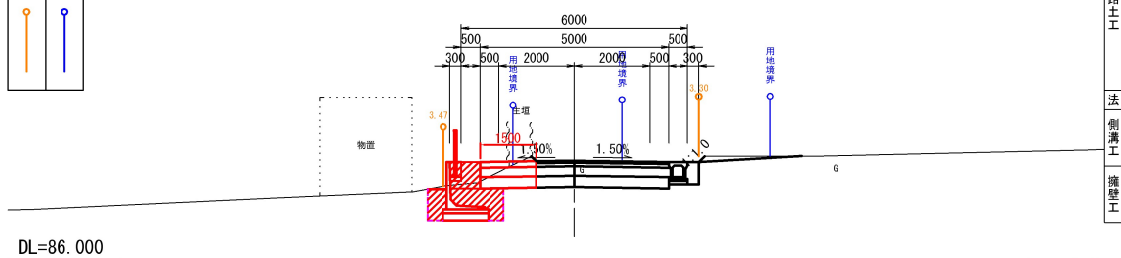

DL=86.000

道路土工	機械掘削		0.9
	路体盛土	B<2.5	0
		2.5≦B<4.0	0
	路床盛土	B<2.5	0
		2.5≦B<4.0	0
	路肩盛土		0
	埋戻(発生土)		0
	切土面仕上		0
	盛土面仕上		0
法側溝工	張芝		0
	床掘	標準	0
	埋戻	B<1.0	0
	基面整正		0
擁壁工	床掘	標準	1.8
	埋戻	1.0≦B<4.0	1.7
	基面整正		1.2

BC.5

GH=88.645
FH=88.565

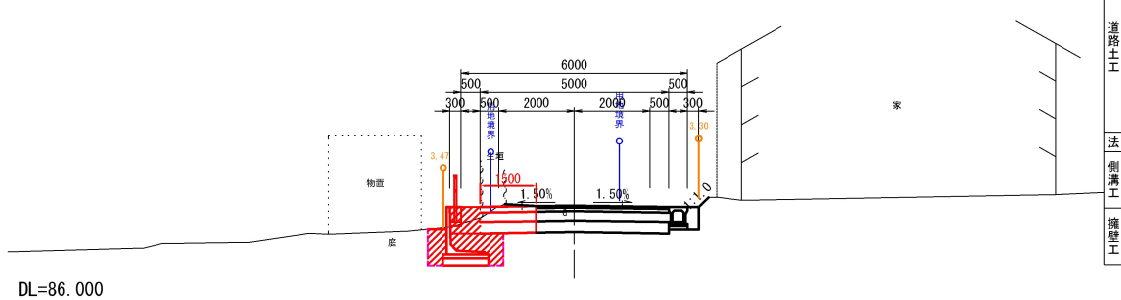

DL=86.000

道路土工	機械掘削		1.0
	路体盛土	B<2.5	0
		2.5≦B<4.0	0
	路床盛土	B<2.5	0
		2.5≦B<4.0	0
	路肩盛土		0
	埋戻(発生土)		0
	切土面仕上		0
	盛土面仕上		0
法側溝工	張芝		0
	床掘	標準	0
	埋戻	B<1.0	0
	基面整正		0
擁壁工	床掘	標準	2.0
	埋戻	1.0≦B<4.0	1.8
	基面整正		1.2

NO.8

GH=88.575
FH=88.500

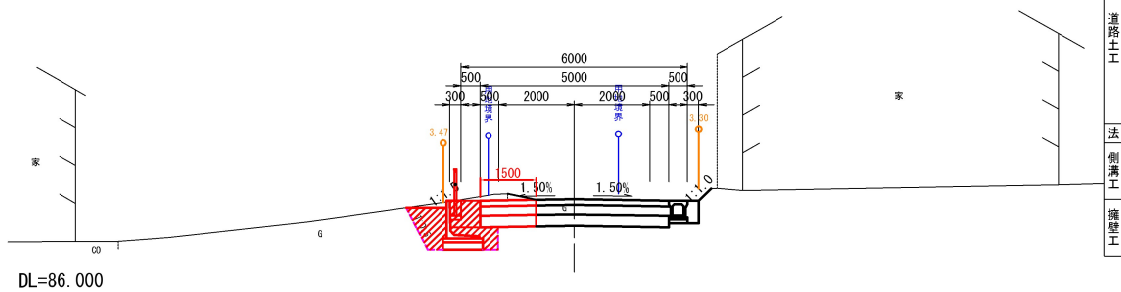

DL=86.000

道路土工	機械掘削		1.2
	路体盛土	B<2.5	0
		2.5≦B<4.0	0
	路床盛土	B<2.5	0
		2.5≦B<4.0	0
	路肩盛土		0
	埋戻(発生土)		0
	切土面仕上		0
	盛土面仕上		0
法側溝工	張芝		0
	床掘	標準	0
	埋戻	B<1.0	0
	基面整正		0
擁壁工	床掘	標準	2.4
	埋戻	1.0≦B<4.0	1.8
	基面整正		1.05

EC.4

GH=88.585
FH=88.475

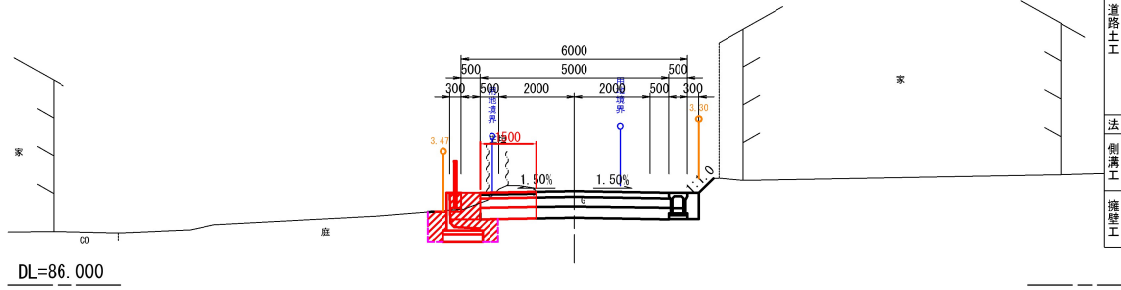

DL=86.000

道路土工	機械掘削		1.1
	路体盛土	B<2.5	0
		2.5≦B<4.0	0
	路床盛土	B<2.5	0
		2.5≦B<4.0	0
	路肩盛土		0
	埋戻(発生土)		0
	切土面仕上		0
	盛土面仕上		0
法側溝工	張芝		0
	床掘	標準	0
	埋戻	B<1.0	0
	基面整正		0
擁壁工	床掘	標準	1.5
	埋戻	1.0≦B<4.0	1.4
	基面整正		1.05

NO.9+14.0

GH=88.894
FH=88.840

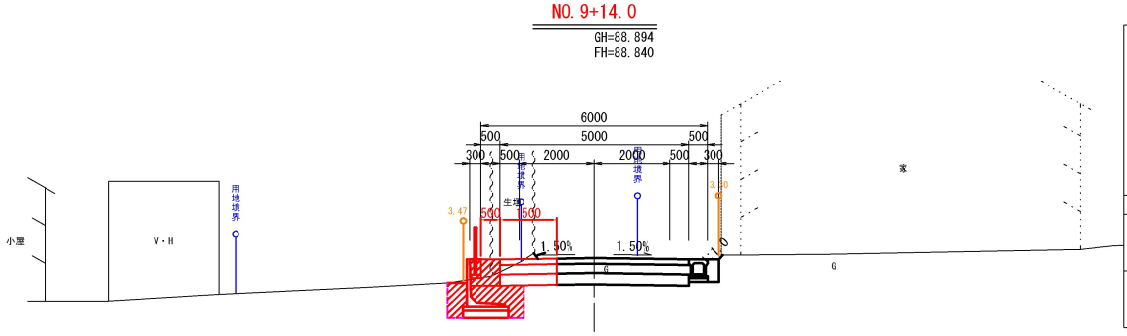

DL=86.000

道路土工	機械掘削		1.0
	路体盛土	B<2.5	0
		2.5≦B<4.0	0
	路床盛土	B<2.5	0
		2.5≦B<4.0	0
	路肩盛土		0
	埋戻(発生土)		0
	切土面仕上		0
	盛土面仕上		0
法側溝工	張芝		0
	床掘	標準	0
	埋戻	B<1.0	0
	基面整正		0
擁壁工	床掘	標準	2.0
	埋戻	1.0≦B<4.0	1.8
	基面整正		1.2

EC.5

GH=88.847
FH=88.770

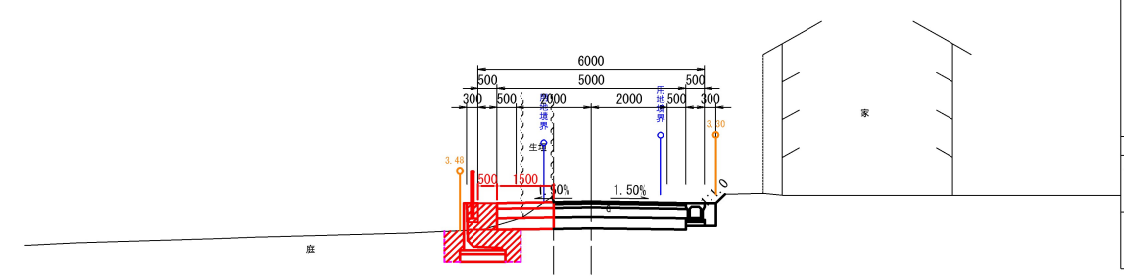

DL=86.000

道路土工	機械掘削		0.6
	路体盛土	B<2.5	0
		2.5≦B<4.0	0
	路床盛土	B<2.5	0
		2.5≦B<4.0	0
	路肩盛土		0
	埋戻(発生土)		0
	切土面仕上		0
	盛土面仕上		0
法側溝工	張芝		0
	床掘	標準	0
	埋戻	B<1.0	0
	基面整正		0
擁壁工	床掘	標準	1.7
	埋戻	1.0≦B<4.0	1.7
	基面整正		1.2

NO.9+3.0

GH=88.819
FH=88.730

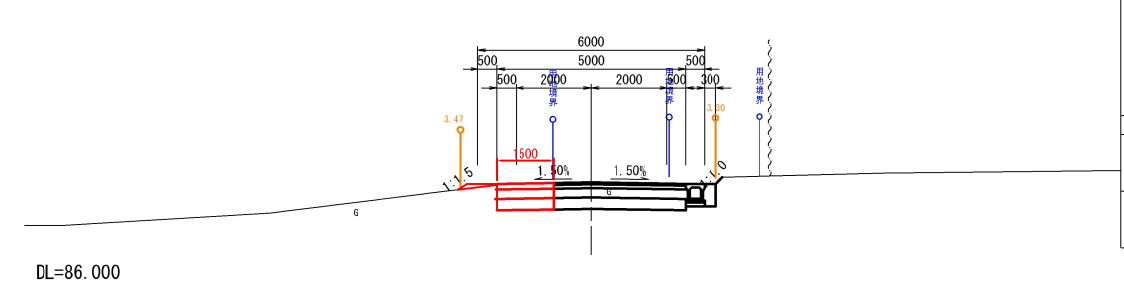

DL=86.000

道路土工	機械掘削		1.0
	路体盛土	B<2.5	0
		2.5≦B<4.0	0
	路床盛土	B<2.5	0
		2.5≦B<4.0	0
	路肩盛土		0
	埋戻(発生土)		0
	切土面仕上		0
	盛土面仕上		0
法側溝工	張芝		0
	床掘	標準	0
	埋戻	B<1.0	0
	基面整正		0
擁壁工	床掘	標準	0
	埋戻	1.0≦B<4.0	0
	基面整正		0

NO.9

GH=88.741
FH=88.700

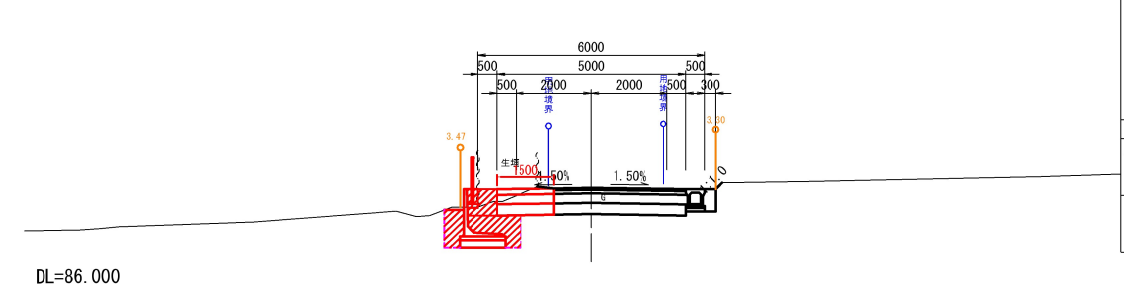

DL=86.000

道路土工	機械掘削		0.9
	路体盛土	B<2.5	0
		2.5≦B<4.0	0
	路床盛土	B<2.5	0
		2.5≦B<4.0	0
	路肩盛土		0
	埋戻(発生土)		0
	切土面仕上		0
	盛土面仕上		0
法側溝工	張芝		0
	床掘	標準	0
	埋戻	B<1.0	0
	基面整正		0
擁壁工	床掘	標準	2.0
	埋戻	1.0≦B<4.0	1.8
	基面整正		1.2

SP.5

GH=88.701
FH=88.667

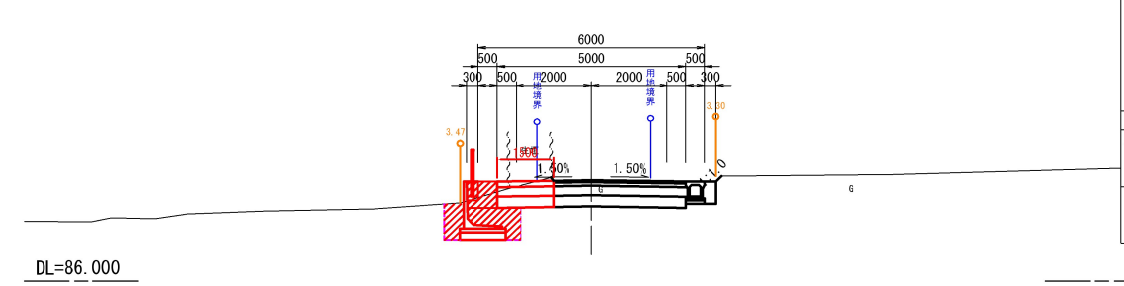

DL=86.000

道路土工	機械掘削		0.9
	路体盛土	B<2.5	0
		2.5≦B<4.0	0
	路床盛土	B<2.5	0
		2.5≦B<4.0	0
	路肩盛土		0
	埋戻(発生土)		0
	切土面仕上		0
	盛土面仕上		0
法側溝工	張芝		0
	床掘	標準	0
	埋戻	B<1.0	0
	基面整正		0
擁壁工	床掘	標準	2.0
	埋戻	1.0≦B<4.0	1.8
	基面整正		1.2