令和　8　年度　道路改良　工事	
工事番号	第　47　号
路線名 ~~河井~~	二階平下タ竹原　線
施行箇所	五戸町　字　竹原　地内
横断図(その3)	縮尺　図示
図面番号	9　葉中　5
五　戸　町	
青　森　県	

横断図（その３）

NO.10～SP.7(NO.12+7.627)

凡例

取得用地界	用地境界

：埋戻し

SP.6

GH=89.317
FH=89.036

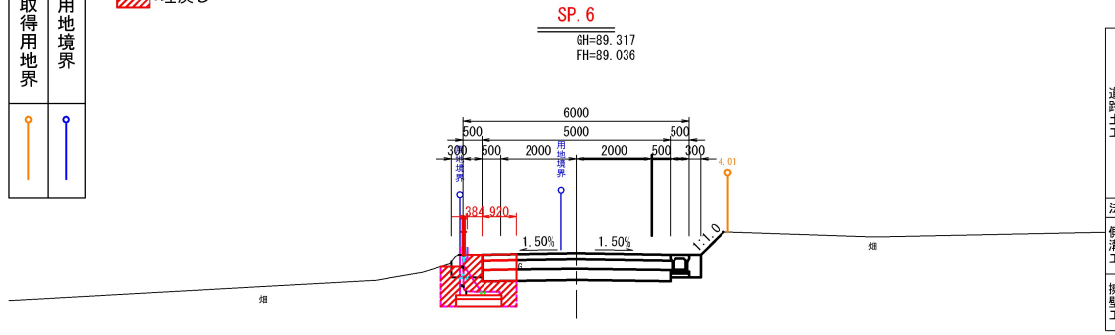

道路土工	機械掘削		0	
	路体盛土	E<2.5	0	
		2.5≦B<4.0	0	
	路床盛土	E<2.5	0	
		2.5≦B<4.0	0	
	路肩盛土		0	
	埋戻(発生土)		0	
	切土面仕上		0	0
	盛土面仕上		0	0
法側溝工	張芝		0	
	床掘	標準	0	
	埋戻	E<1.0	0	
	基面整正		0	
擁壁工	床掘	標準	2.7	
	埋戻	1.0≦B<4.0	1.4	
	基面整正		1.2	

NO.10+9.0

GH=89.202
FH=88.990

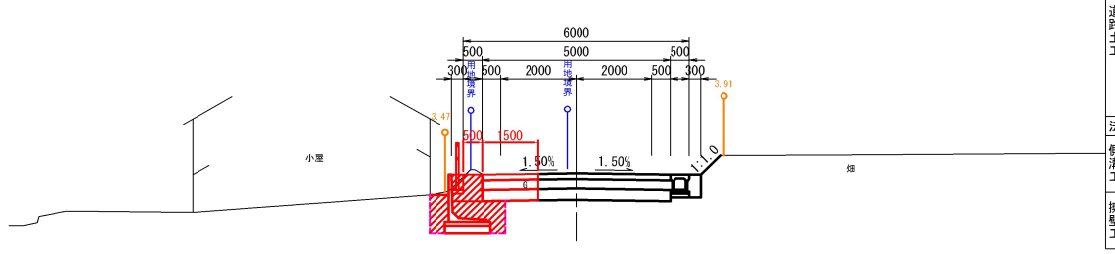

道路土工	機械掘削		1.1	
	路体盛土	E<2.5	0	
		2.5≦B<4.0	0	
	路床盛土	E<2.5	0	
		2.5≦B<4.0	0	
	路肩盛土		0	
	埋戻(発生土)		0	
	切土面仕上		0	0
	盛土面仕上		0	0
法側溝工	張芝		0	
	床掘	標準	0	
	埋戻	E<1.0	0	
	基面整正		0	
擁壁工	床掘	標準	2.4	
	埋戻	1.0≦B<4.0	1.8	
	基面整正		1.2	

BC.6

GH=88.970
FH=88.937

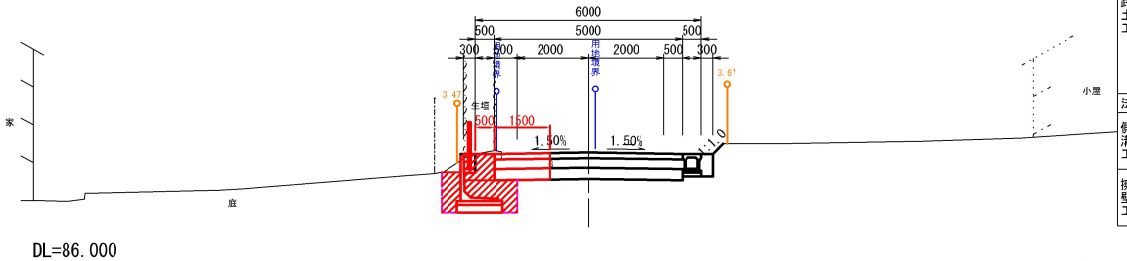

道路土工	機械掘削		1.1	
	路体盛土	E<2.5	0	
		2.5≦B<4.0	0	
	路床盛土	E<2.5	0	
		2.5≦B<4.0	0	
	路肩盛土		0	
	埋戻(発生土)		0	
	切土面仕上		0	0
	盛土面仕上		0	0
法側溝工	張芝		0	
	床掘	標準	0	
	埋戻	E<1.0	0	
	基面整正		0	
擁壁工	床掘	標準	2.5	
	埋戻	1.0≦B<4.0	1.9	
	基面整正		1.2	

NO.10

GH=88.958
FH=88.900

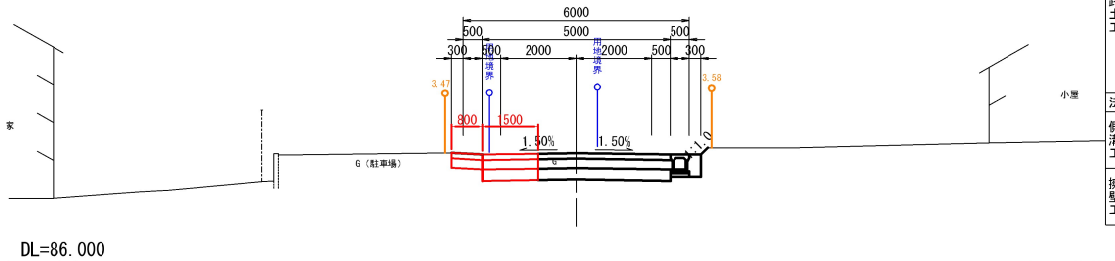

道路土工	機械掘削		1.3	
	路体盛土	E<2.5	0	
		2.5≦B<4.0	0	
	路床盛土	E<2.5	0	
		2.5≦B<4.0	0	
	路肩盛土		0	
	埋戻(発生土)		0	
	切土面仕上		0	0
	盛土面仕上		0	0
法側溝工	張芝		0	
	床掘	標準	0	
	埋戻	E<1.0	0	
	基面整正		0	
擁壁工	床掘	標準	0	
	埋戻	1.0≦B<4.0	0	
	基面整正		0	

BC.7

GH=90.126
FH=89.244

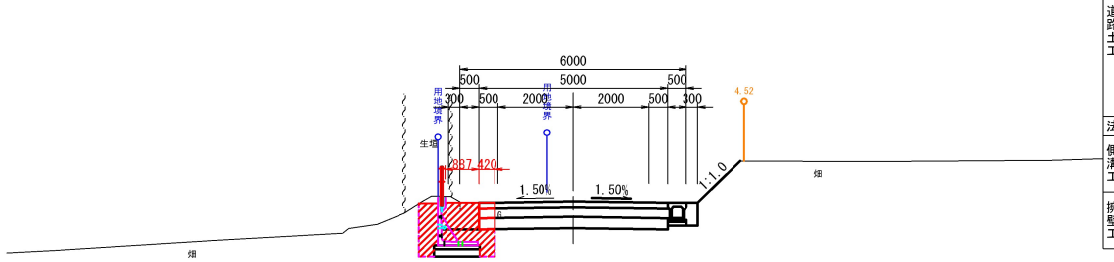

道路土工	機械掘削		0	
	路体盛土	B<2.5	0	
		2.5≦B<4.0	0	
	路床盛土	B<2.5	0	
		2.5≦B<4.0	0	
	路肩盛土		0	
	埋戻(発生土)		0	
	切土面仕上		0	0
	盛土面仕上		0	0
法側溝工	張芝		0	
	床掘	標準	0	
	埋戻	B<1.0	0	
	基面整正		0	
擁壁工	床掘	標準	3.0	
	埋戻	1.0≦B<4.0	2.0	
	基面整正		1.2	

EC.6

GH=89.902
FH=89.134

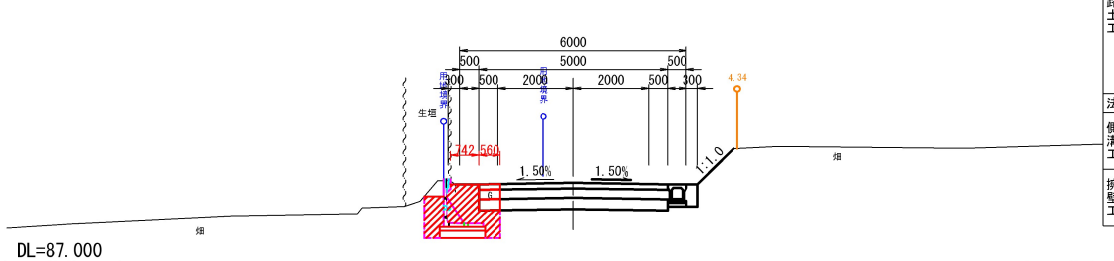

道路土工	機械掘削		0	
	路体盛土	B<2.5	0	
		2.5≦B<4.0	0	
	路床盛土	B<2.5	0	
		2.5≦B<4.0	0	
	路肩盛土		0	
	埋戻(発生土)		0	
	切土面仕上		0	0
	盛土面仕上		0	0
法側溝工	張芝		0	
	床掘	標準	0	
	埋戻	B<1.0	0	
	基面整正		0	
擁壁工	床掘	標準	2.8	
	埋戻	1.0≦B<4.0	1.7	
	基面整正		1.2	

NO.11

GH=89.735
FH=89.100

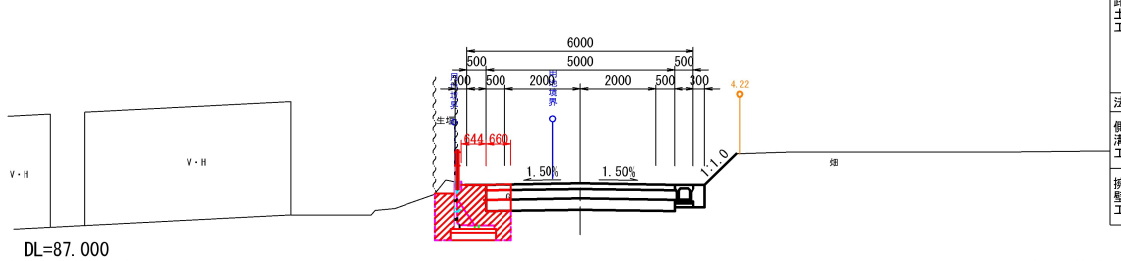

道路土工	機械掘削		0	
	路体盛土	B<2.5	0	
		2.5≦B<4.0	0	
	路床盛土	B<2.5	0	
		2.5≦B<4.0	0	
	路肩盛土		0	
	埋戻(発生土)		0	
	切土面仕上		0	0
	盛土面仕上		0	0
法側溝工	張芝		0	
	床掘	標準	0	
	埋戻	B<1.0	0	
	基面整正		0	
擁壁工	床掘	標準	3.0	
	埋戻	1.0≦B<4.0	1.8	
	基面整正		1.2	