
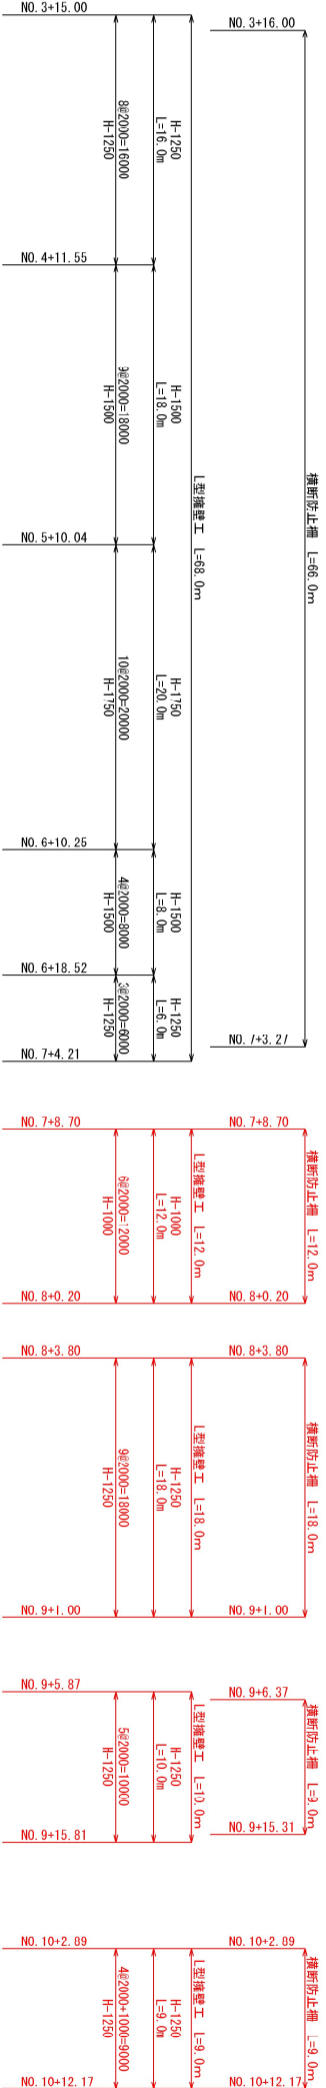


令和 8 年度 道路改良 工事	
工事番号	第 47 号
路線名	二階平下2竹原 線
所在地	五戸町 字 竹原 地内
図面番号	縮尺 図示
五戸町	9 葉中 7
青森県	

L型擁壁展開図(1)

L型擁壁平面展開図
(デキヤスト)
S=1:250

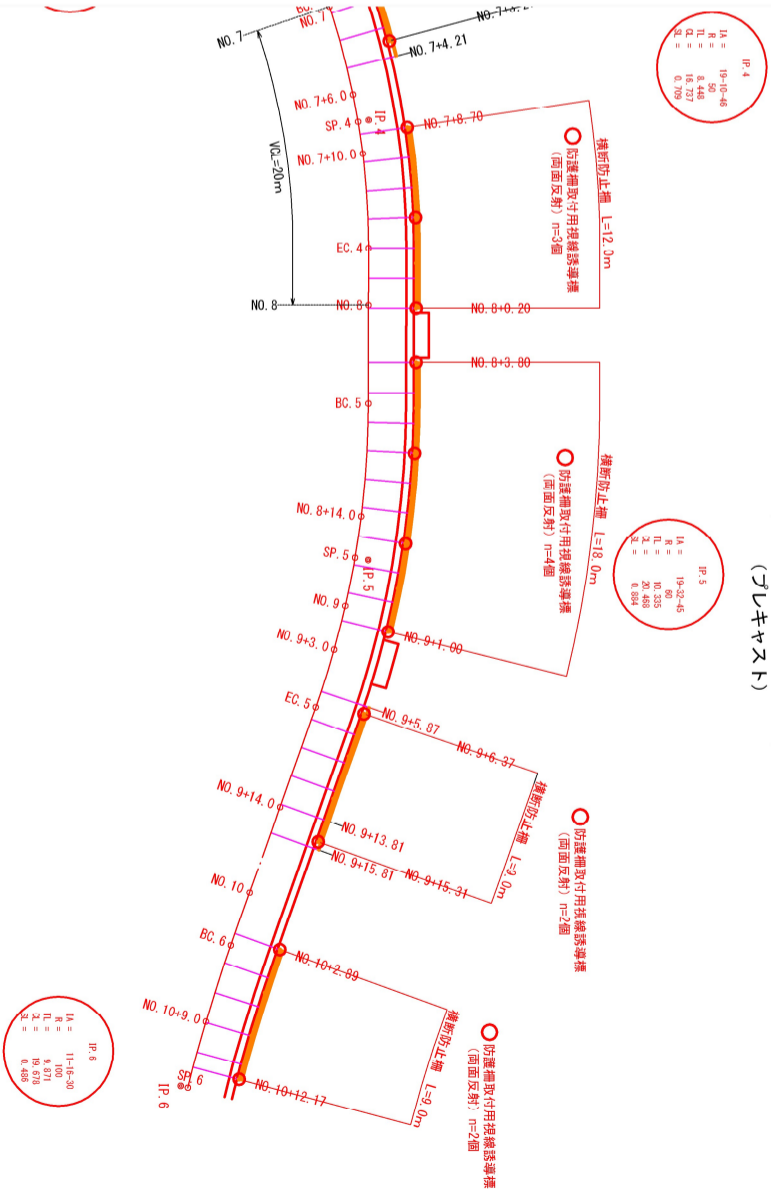

L型擁壁縦断展開図
(デキヤスト)
H=1:50
H=1:250

