令和　8　年度　道路改良 工事	
工事番号	第　47　号
路線 ~~河川~~ 名	二階平下タ竹原　線
施行箇所	五戸町　字　竹原　地内
公共桝移設・旧体撤去	縮尺　図示
図面番号	9　葉中　9
五　戸　町	
青　森　県	

公共桝移設・旧体撤去

公共桝移設平面図

S=1:200

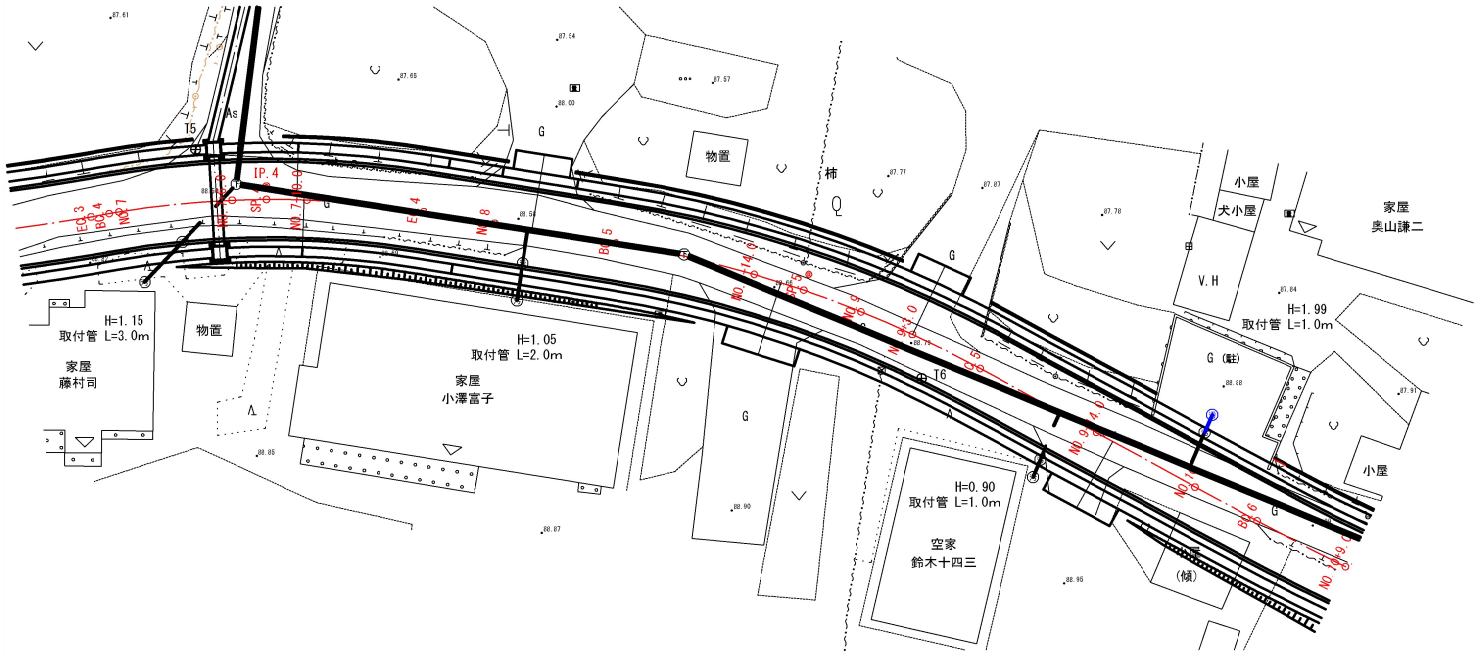

旧体撤去位置図

S=1:500

NO.10

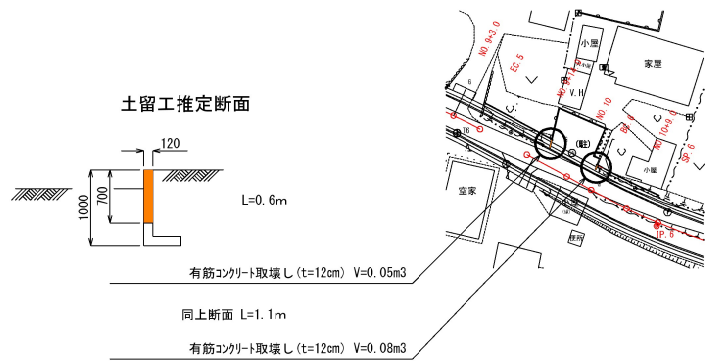

取付管掘削深が1.5m以下の場合

（素掘）　S=1:20

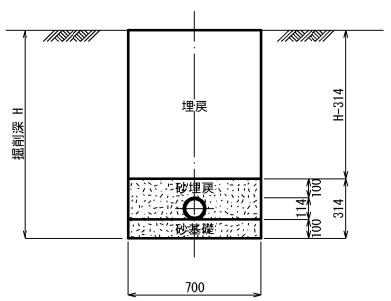

取付管掘削深が1.5mを超える場合
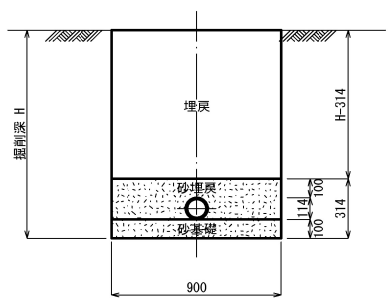
（土留使用）　S=1:20