


令和 8 年度	橋梁補修	工事
工事番号	第 76 号	
路線名	川原町根岸線	
区間	五戸町字上新井田前	地内外
建設年度	昭和 1 年	
現地一輪図	縮尺 S=1:50	

図面番号	6	業中 1
------	---	------


五戸町 建設整備課
青森 県

側 面 図

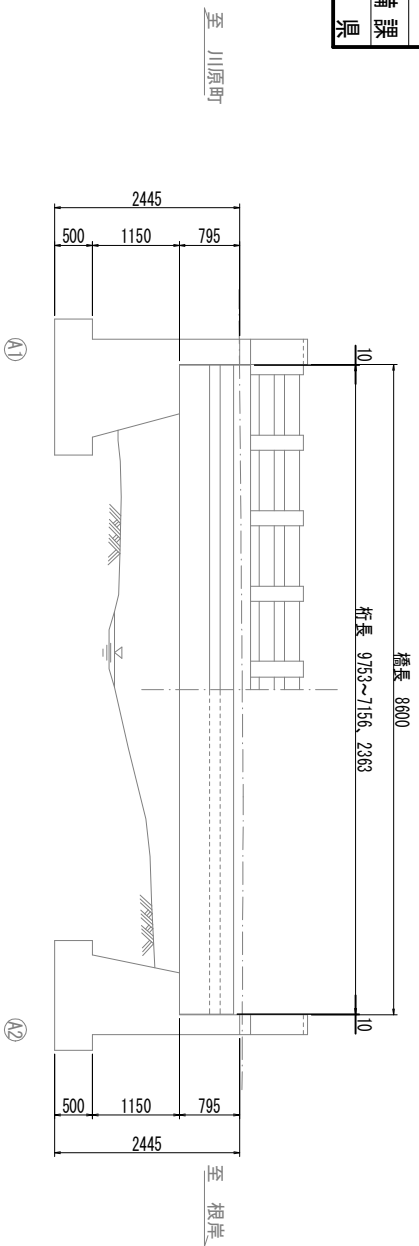


現 橋 一 般 図 S=1:50

標 準 断 面 図

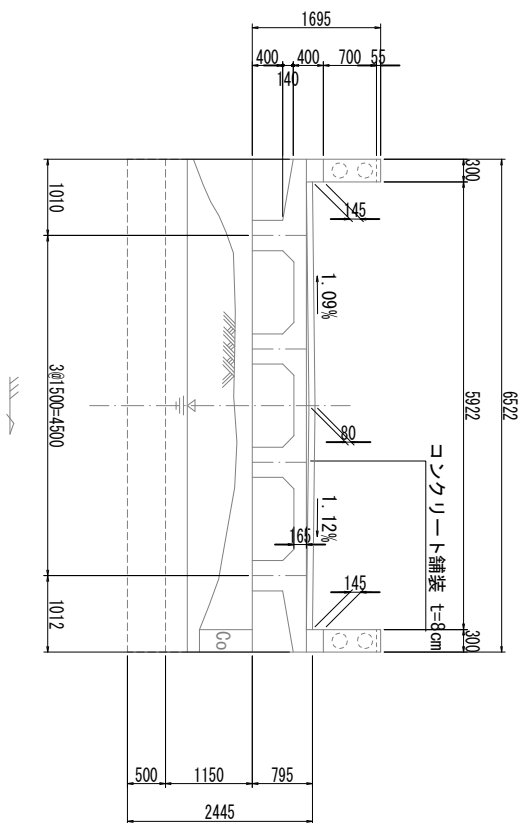

平 面 図

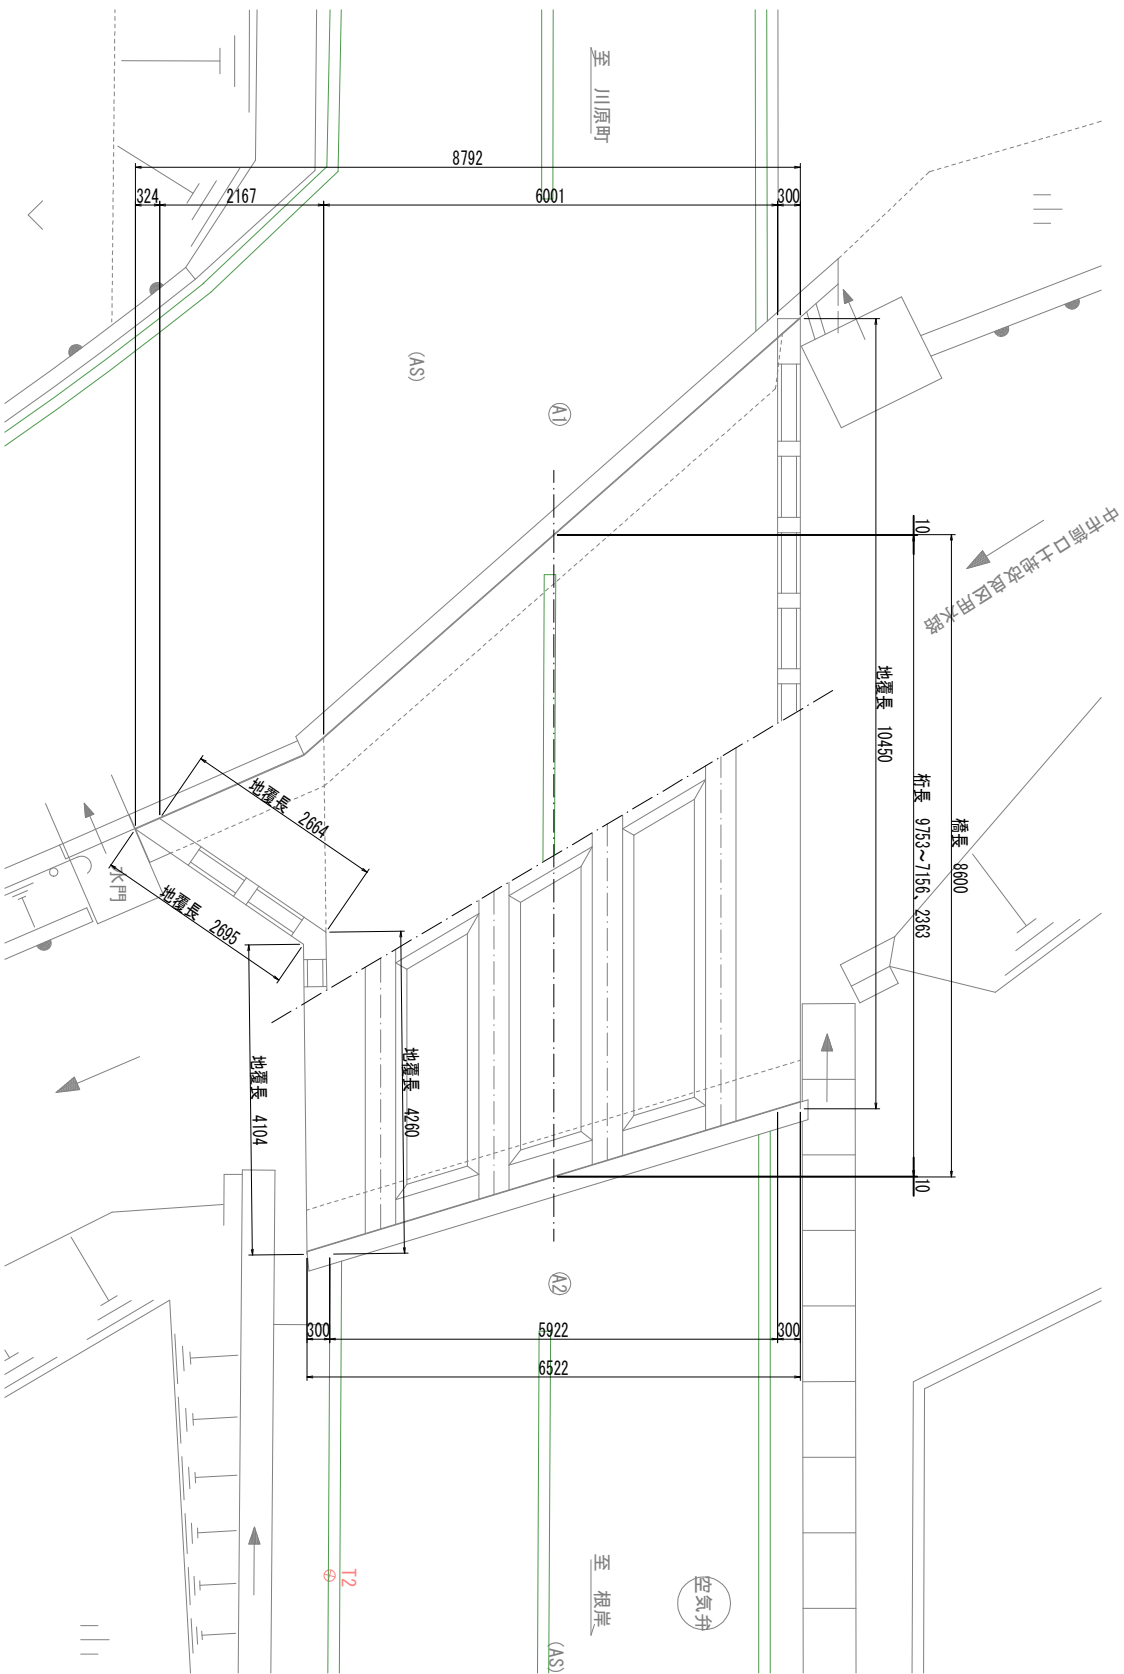

設計条件		橋名	上新井田前橋(カミニダマエバシ)
竣工		竣工	1974年(昭和49年)
上 部	橋格	TL-14(推定)	
	型式	単線RCI桁橋	
	橋長	8,600m	
	桁長	9,753~7,156m+2,363m	
工 部	支間長	-	
	有効幅員	6,001m+2,167m~5,922m	
	斜角	60° 00' 00"	
下 部	橋台	重力式橋台	
	基礎	直接基礎(推定)	
適用基準		道路橋示方書(昭和47年)	

(特記事項)
1. 図中詳細寸法等は現地検測のうえ決定すること。