

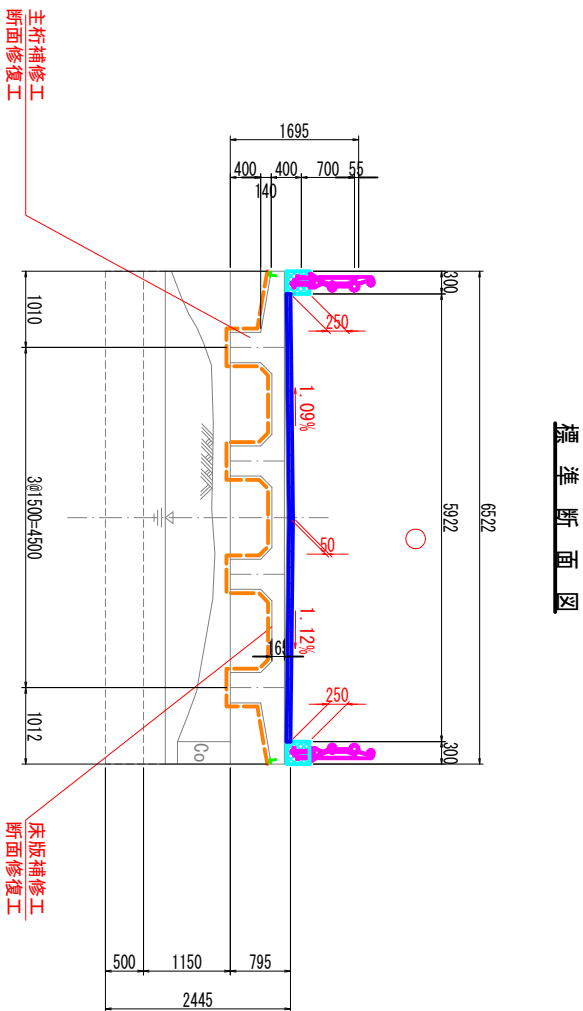


令和 8 年度	橋梁補修	工事
工事番号	第 7 号	
路線名	川原町根岸線	
区間	五戸町字上新井田前 地内外	
補修一覽図	縮尺 S=1:50	
図面番号	6	葉中 2
五戸町 建設整備課 青森県		

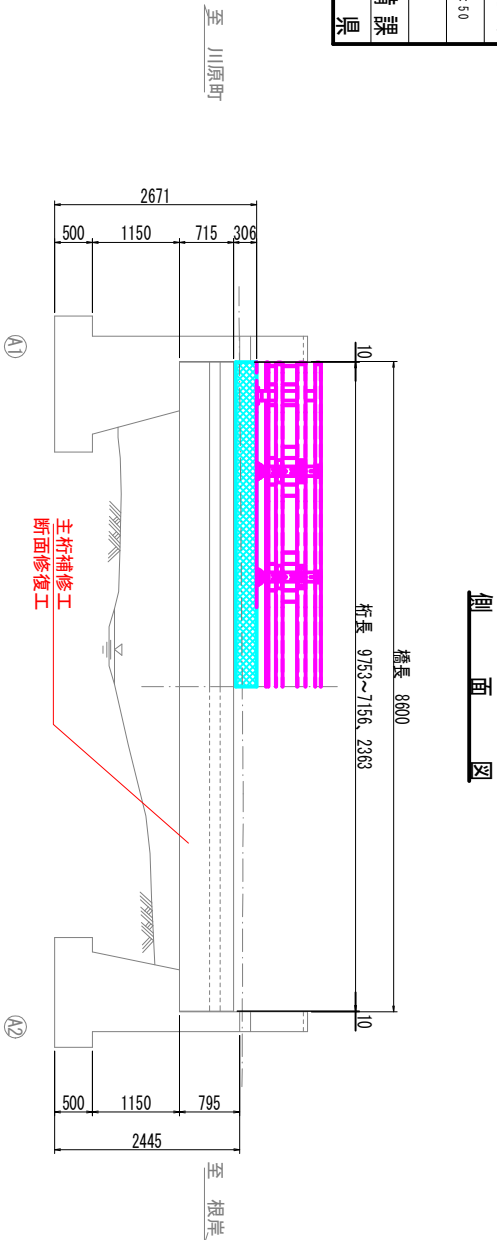

平 面 図

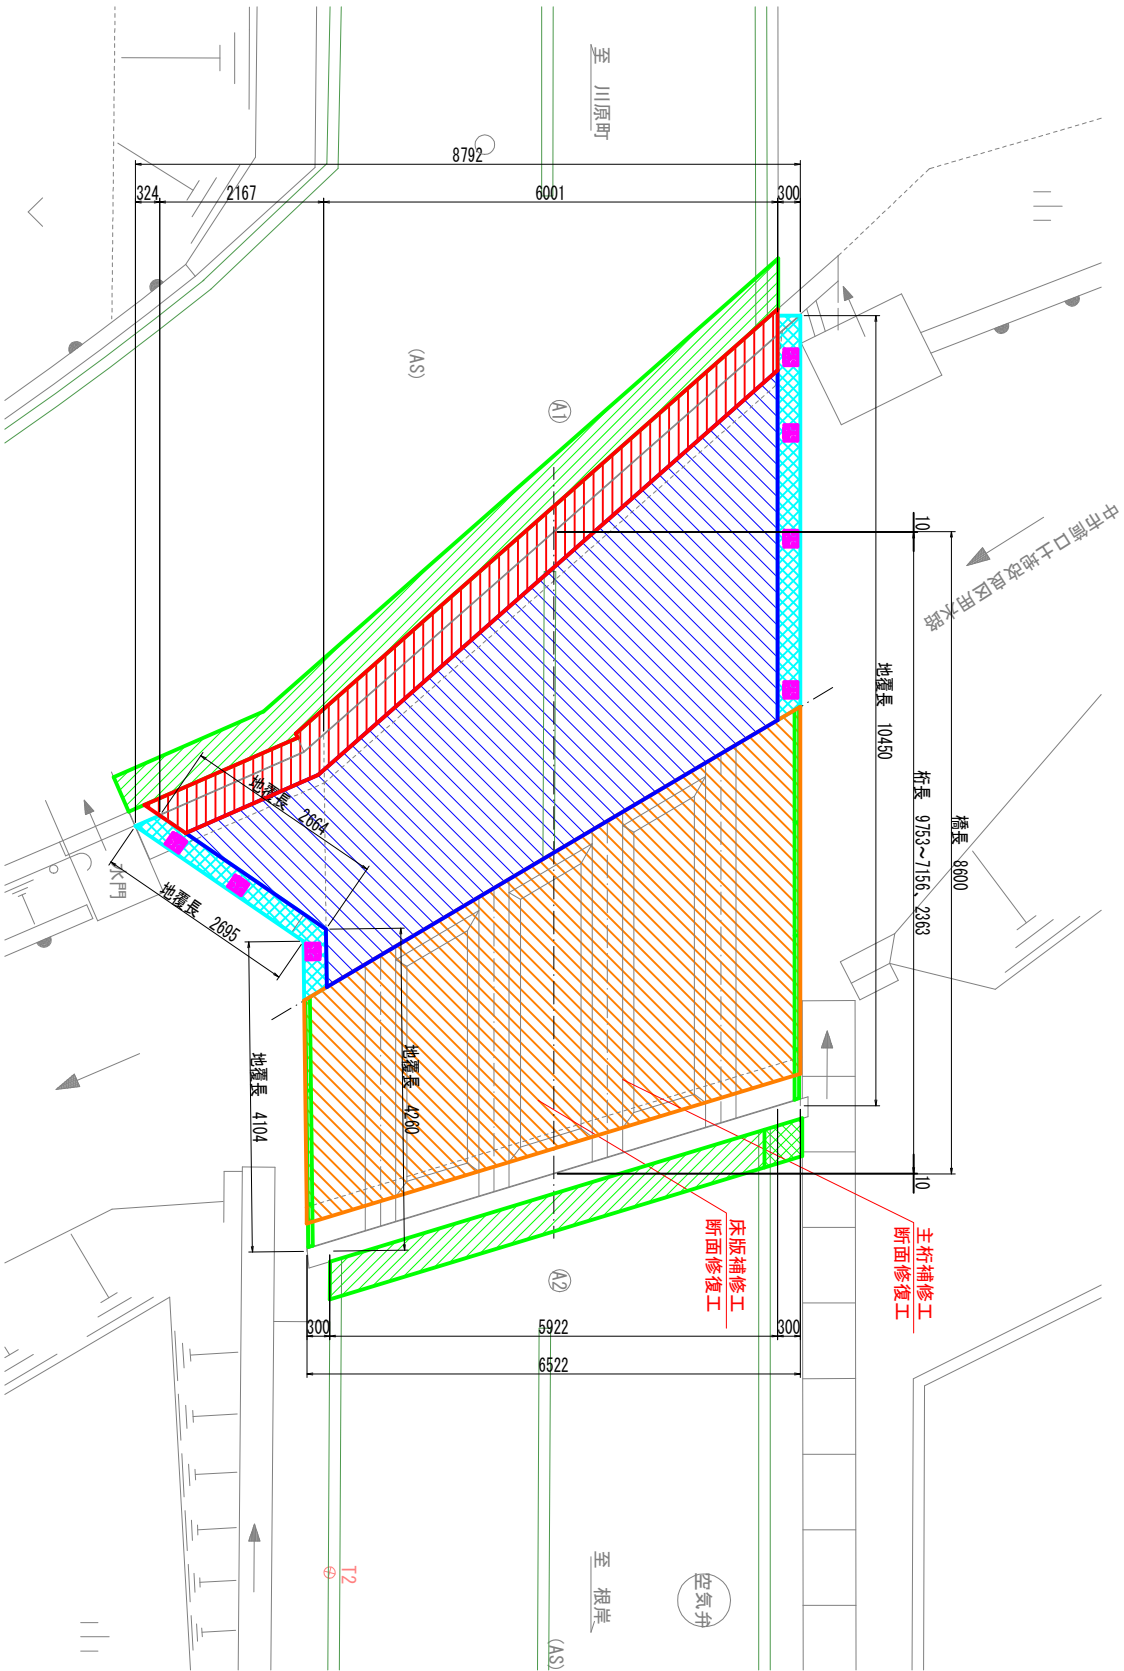

橋梁補修計画一覧表

部 材 名	補修対象	補修工法	備 考
上部工	主桁	断面修復工	左官工法
下部工	床版	断面修復工	左官工法

設計条件	
橋名	上新井田前橋 (カミニダマエバシ)
竣工	1974年 (昭和49年)
橋格	TL-14 (推定)
型式	単線RCI桁橋
橋長	8,600m
桁長	9,753~7,156m+2,363m
支間長	-
有効幅員	6,001m+2,167m~5,922m
斜角	60° 00' 00"
橋式	重力式橋台
基礎	直接基礎 (推定)
適用基準	道路橋示方書 (昭和47年)