



令和 8 年度	橋梁補修	工事
工事番号	第 76 号	
路線名	川原町環状線	
道路行	五戸町字上新井田前	地内外
主桁補修工区(1/2)	橋尺	図 示
図面番号	6	業中 3
青 森 県		

主桁補修工図(1/2)

平 面 図 S=1:30
(下面)

桁長 9753~7156, 2363

凡例	断面修復工
	(本工工. 鉄筋防錆処理無. ポリマーセメント)
	(本工工. 鉄筋防錆処理有. ポリマーセメント)

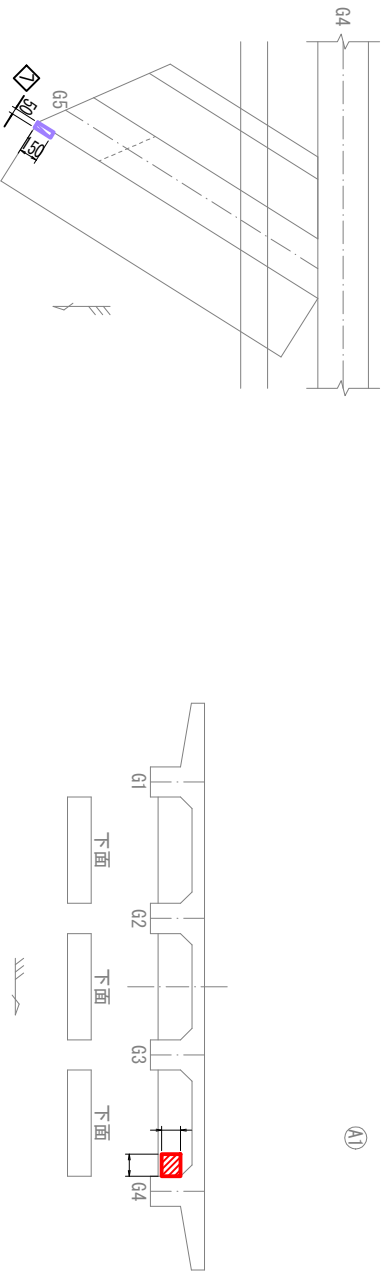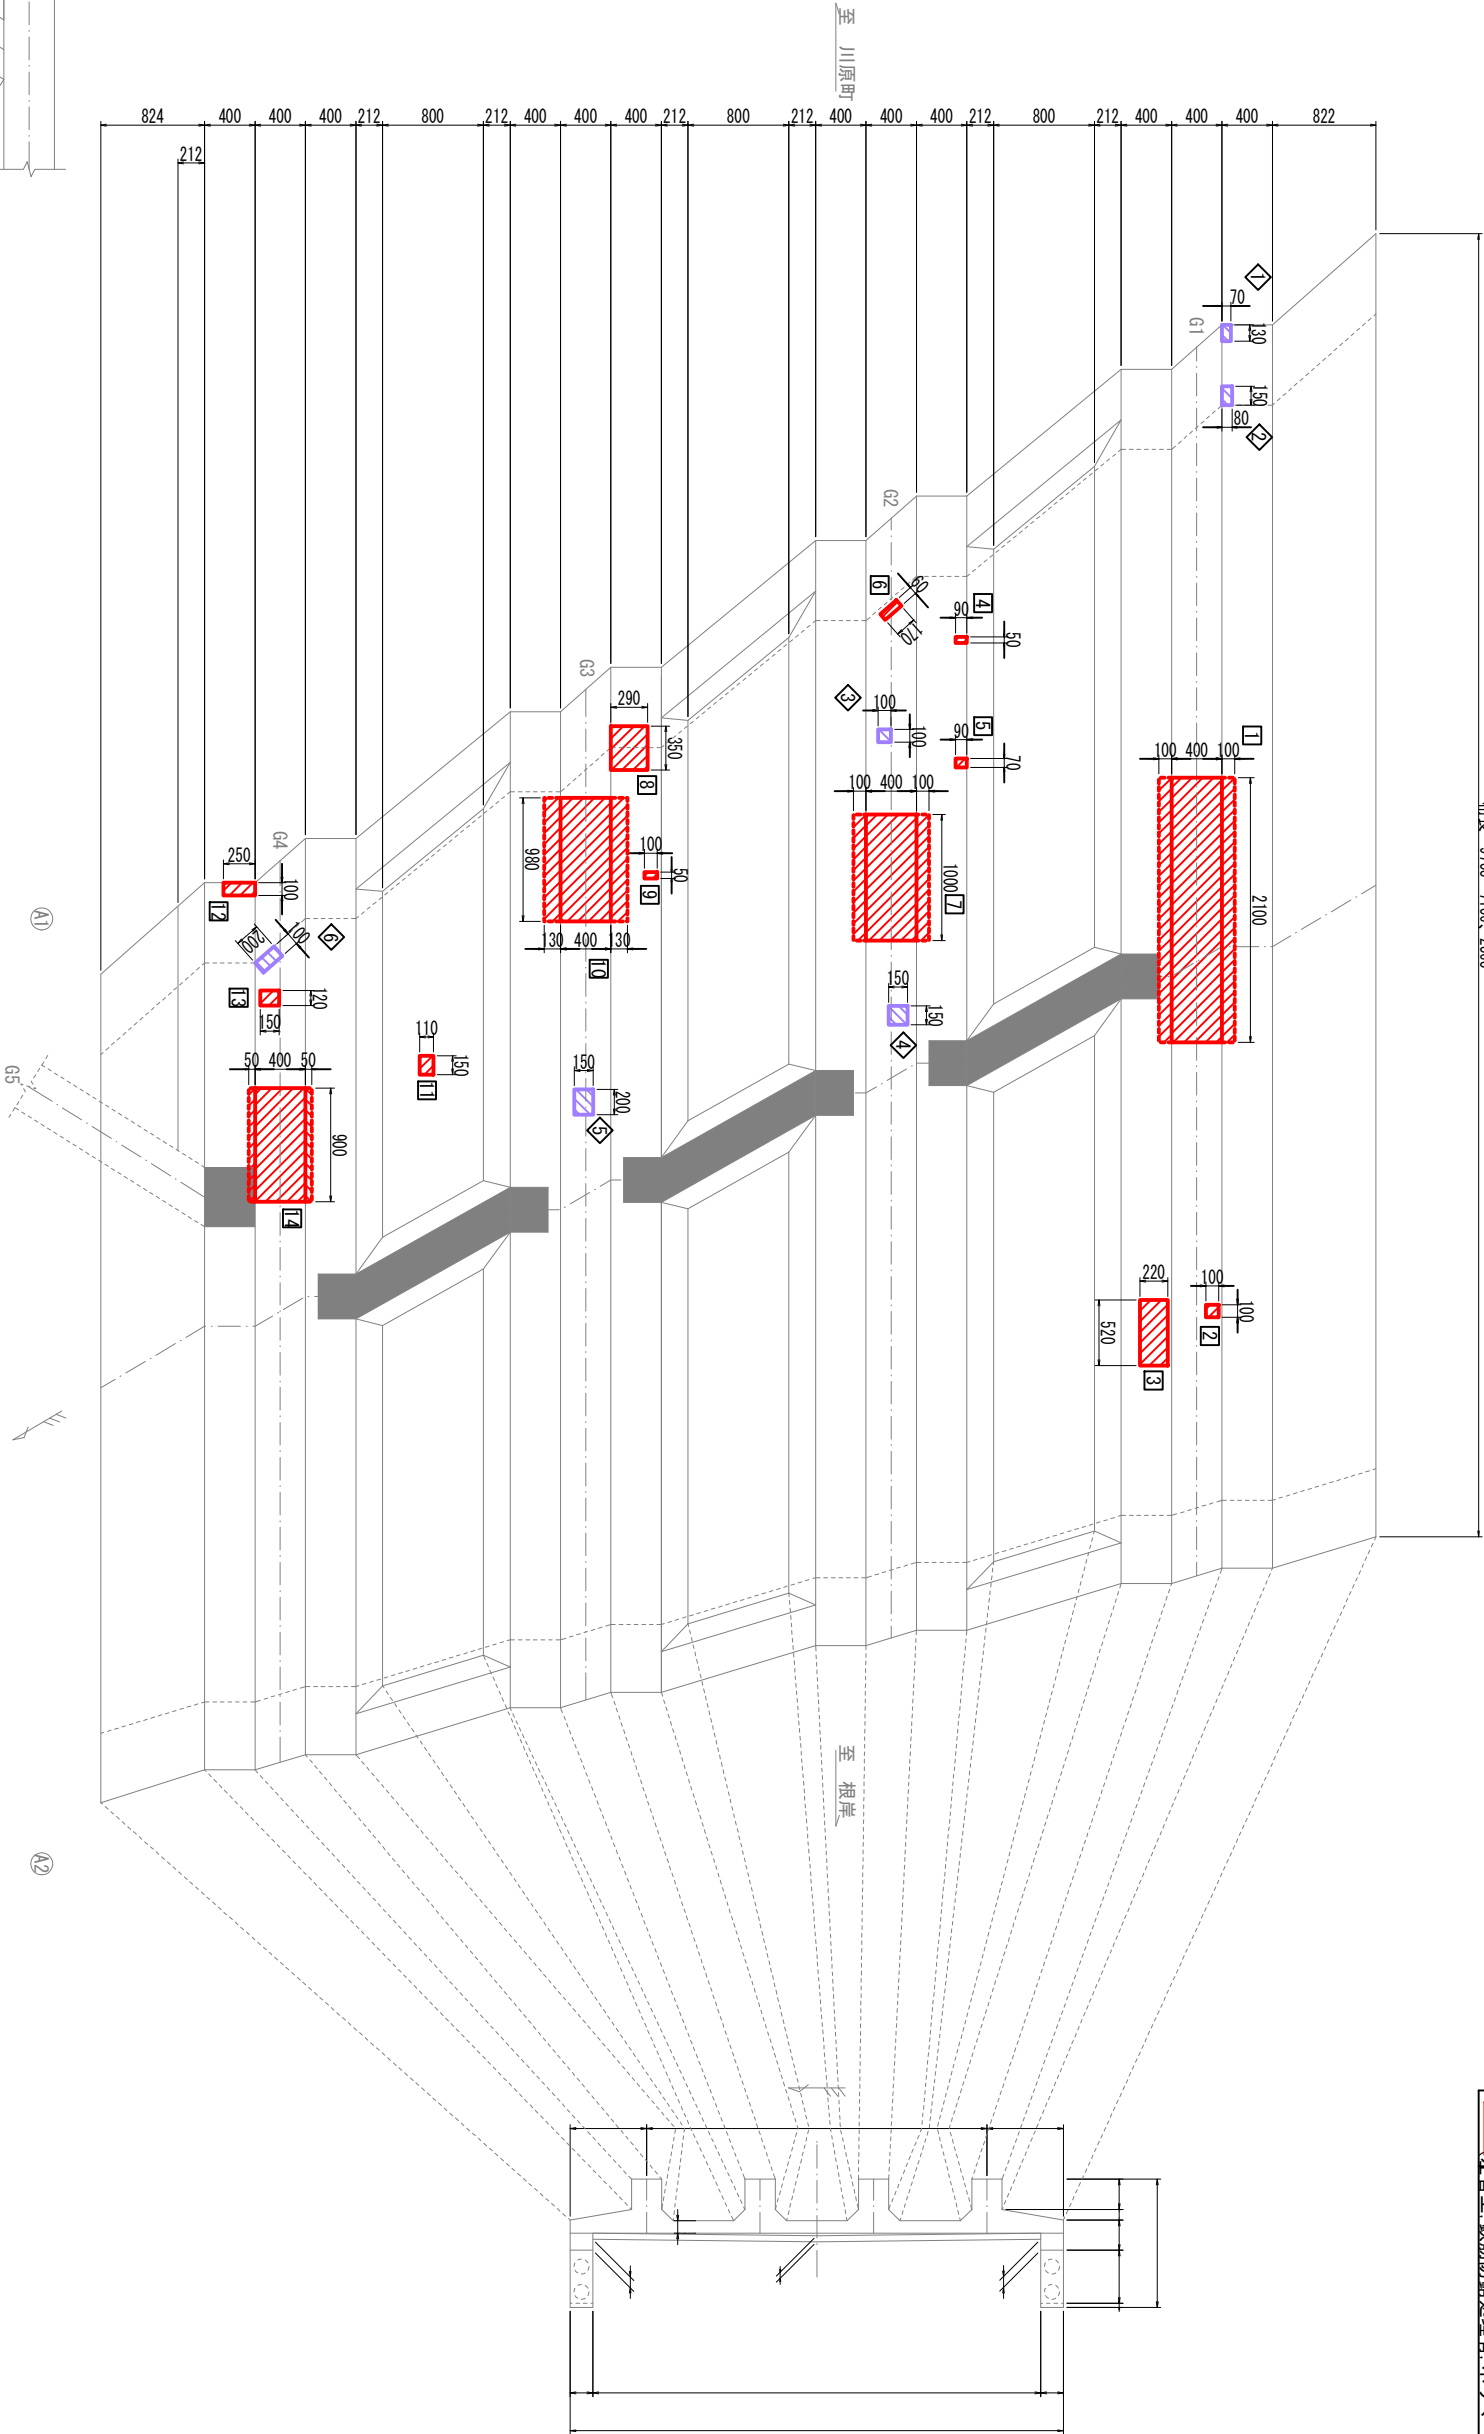

(特記事項)
1. 図中詳細寸法等は現地検測のうえ決定すること。