令和 8 年度	道路改良	工事
工事番号	第 71 号	
路線名 河川名	町道 下新井田越掛沢線 【越掛沢橋】	
施行箇所	三戸郡五戸町字越掛沢道ノ下モ地内	
縦 断 図	縮尺	V=1:100,H=1:200(A1) V=1:200,H=1:400(A3)
図面番号	14 葉中 2	
五 戸 町		
青 森 県		

NO.0(BP) ～ NO.4+10.000(EP)

2/14

縦 断 図
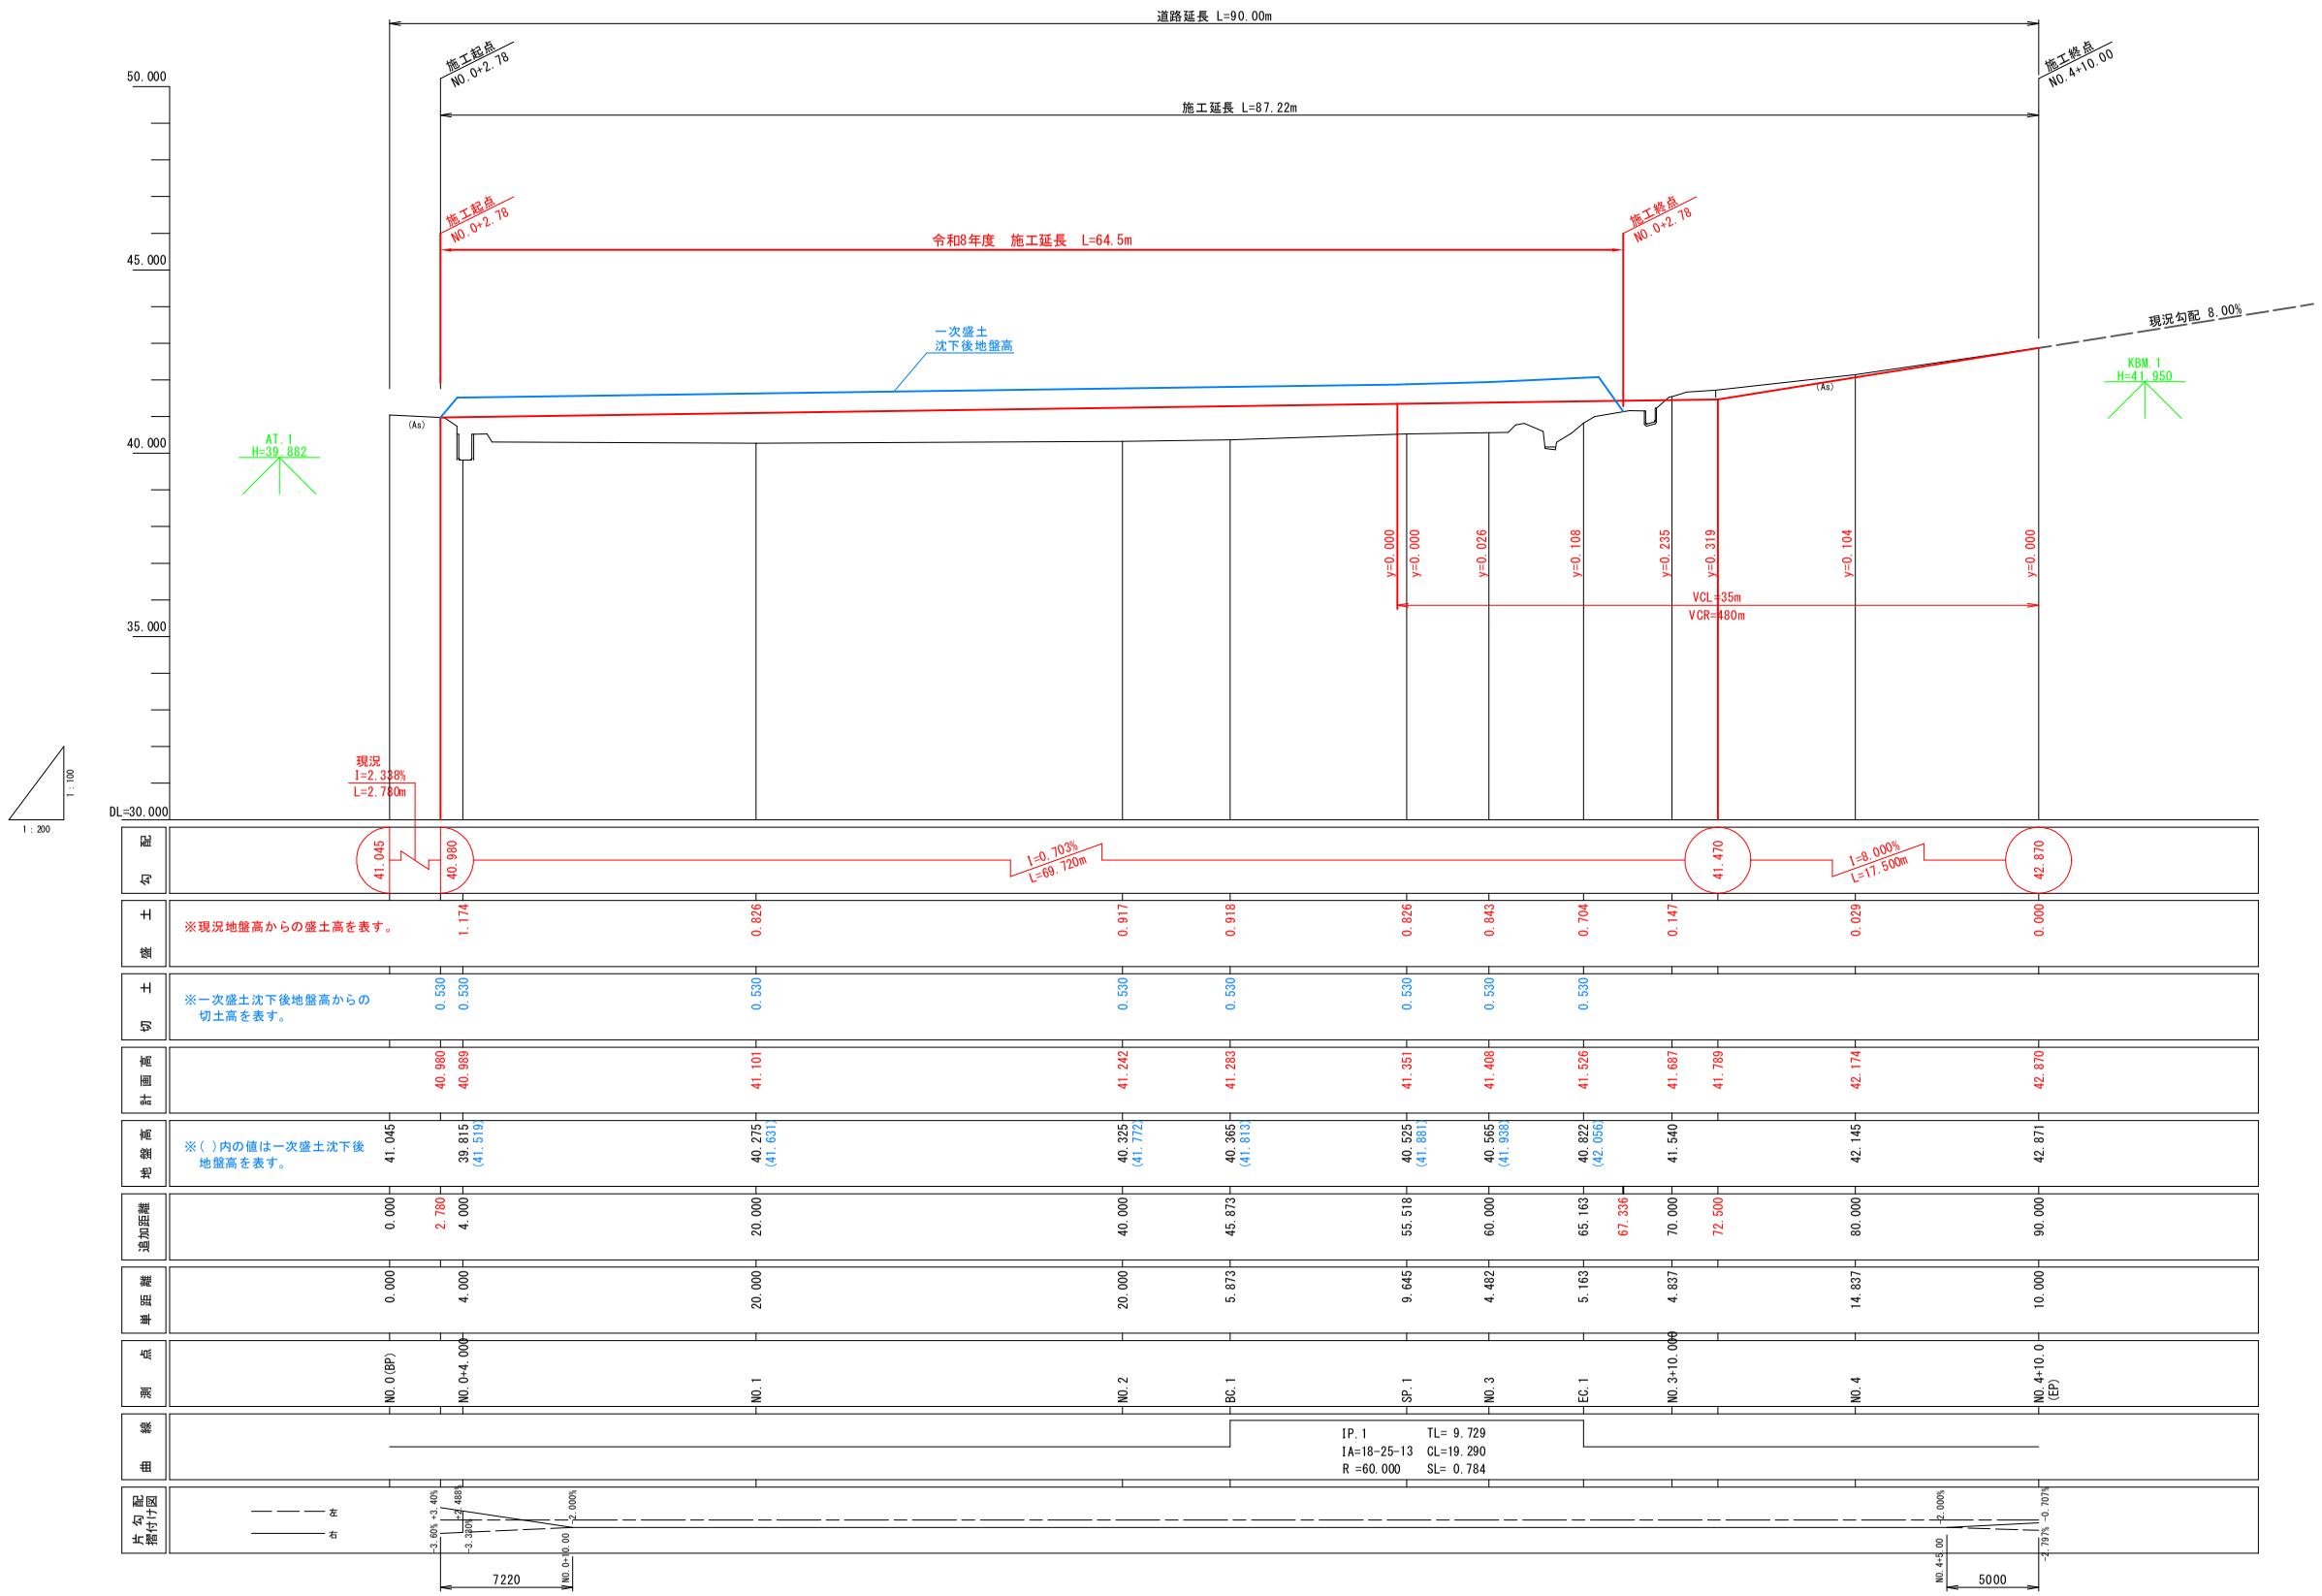
V=1:100, H=1:200(A1)
V=1:200, H=1:400(A3)