令和　8　年度	道路改良	工事
工事番号	第　71　号	
路線名 河川名	町道 下新井田越掛沢線 【越掛沢橋】	
施行箇所	三戸郡五戸町字越掛沢道ノ下モ地内	
横断図(1/2)	縮尺	S=1:100(A1) S=1:200(A3)
図面番号	14　葉中　5	
五　戸　町		
青　森　県		

NO.0(BP) ～ NO.3+10.000

5/14

横 断 図 (1/2)

S=1:100(A1)
S=1:200(A3)

凡 例

用地幅	境　界
0.0	


NO.1

GH=40.275
FH=41.101

2-1

道　路　土　工		
表土剥取り	C1	-
機械掘削	C2	7.6
路外盛土 B≧4.0m	B3-1	-
2.5m≦B<4.0m	B3-2	-
B<2.5m	B3-3	-
路肩盛土	B4	-
畦畔盛土	B5	0.1
切土法面整形	CL	-
盛土法面整形	BL	2.3

※一次盛土区間は沈下後地盤線を基準に土工を計上。

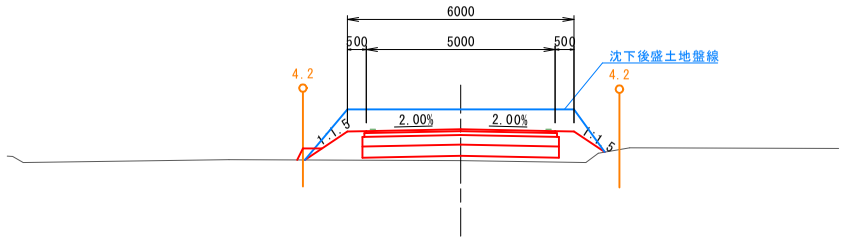

DL=35.000

SP.1(NO.2+15.518)


GH=40.525
FH=41.351

2-1

道　路　土　工		
表土剥取り	C1	-
機械掘削	C2	7.6
路外盛土 B≧4.0m	B3-1	-
2.5m≦B<4.0m	B3-2	-
B<2.5m	B3-3	-
路肩盛土	B4	-
畦畔盛土	B5	0.2
切土法面整形	CL	-
盛土法面整形	BL	2.6

※一次盛土区間は沈下後地盤線を基準に土工を計上。

排水構造物作業土工		
床　掘	C3	0.1
埋　戻　W<1.0m	RA1	0.1
基面整正	KL	0.5

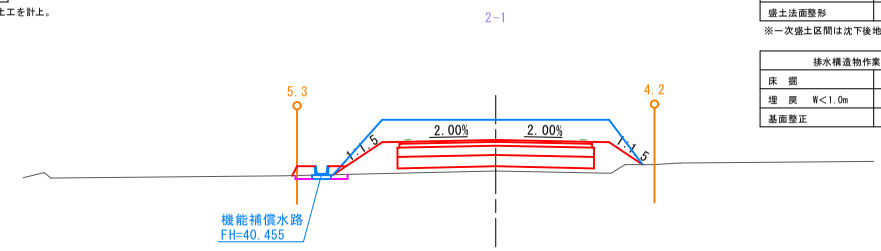


DL=35.000

NO.3+10.000

GH=41.540
FH=41.687

道　路　土　工		
表土剥取り	C1	-
機械掘削	C2	3.2
路外盛土 B≧4.0m	B3-1	-
2.5m≦B<4.0m	B3-2	-
B<2.5m	B3-3	-
路肩盛土	B4	0.1
畦畔盛土	B5	-
切土法面整形	CL	-
盛土法面整形	BL	0.2

排水構造物作業土工		
床　掘	C3	1.1
埋　戻　W<1.0m	RA1	0.6
基面整正	KL	1.0

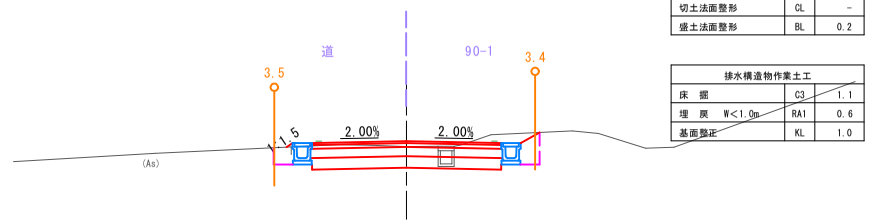

DL=35.000


NO.0+4.000

GH=39.815
FH=40.989

2-3

道　路　土　工		
表土剥取り	C1	-
機械掘削	C2	15.1
路外盛土 B≧4.0m	B3-1	-
2.5m≦B<4.0m	B3-2	-
B<2.5m	B3-3	-
路肩盛土	B4	-
畦畔盛土	B5	-
切土法面整形	CL	-
盛土法面整形	BL	2.2

※一次盛土区間は沈下後地盤線を基準に土工を計上。

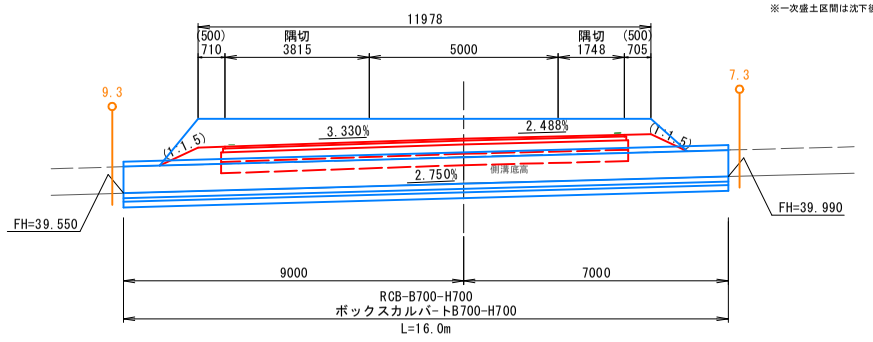

DL=35.000

BC.1(NO.2+5.873)


GH=40.365
FH=41.283

2-1

道　路　土　工		
表土剥取り	C1	-
機械掘削	C2	7.6
路外盛土 B≧4.0m	B3-1	-
2.5m≦B<4.0m	B3-2	-
B<2.5m	B3-3	-
路肩盛土	B4	-
畦畔盛土	B5	0.2
切土法面整形	CL	-
盛土法面整形	BL	2.5

排水構造物作業土工		
床　掘	C3	0.1
埋　戻　W<1.0m	RA1	0.1
基面整正	KL	0.5

※一次盛土区間は沈下後地盤線を基準に土工を計上。

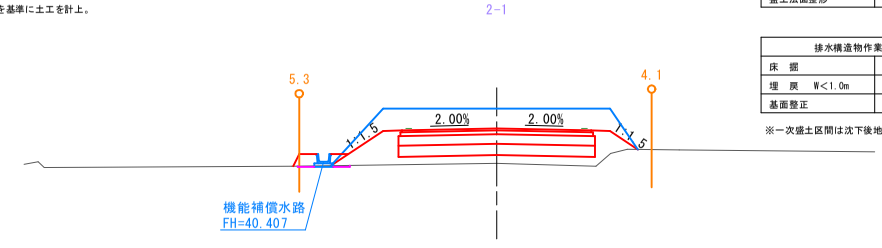

DL=35.000


EC.1(NO.3+5.163)

GH=40.822
FH=41.526

道　路　土　工		
表土剥取り	C1	-
機械掘削	C2	7.6
路外盛土 B≧4.0m	B3-1	-
2.5m≦B<4.0m	B3-2	-
B<2.5m	B3-3	-
路肩盛土	B4	-
畦畔盛土	B5	-
切土法面整形	CL	-
盛土法面整形	BL	2.9

※一次盛土区間は沈下後地盤線を基準に土工を計上。

排水構造物作業土工		
床　掘	C3	1.0
埋　戻　W<1.0m	RA1	0.4
基面整正	KL	1.0

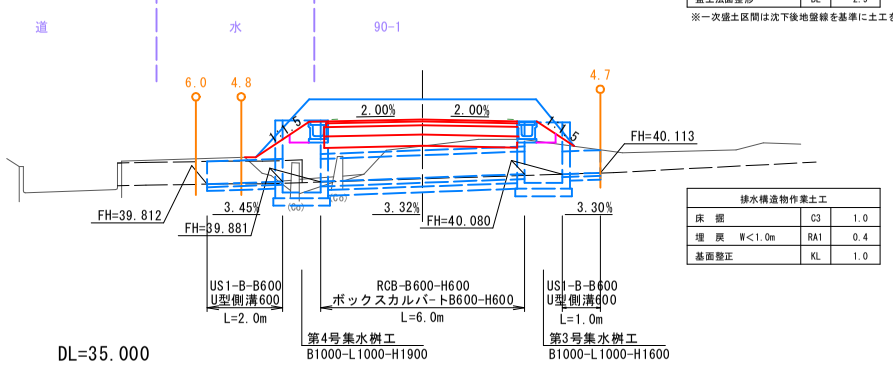

DL=35.000


NO.0(BP)

GH=41.045
FH=40.980

※ NO.0+2.780(施工起点)の計画横断を表示。

道　路　土　工		
表土剥取り	C1	-
機械掘削	C2	-
路外盛土 B≧4.0m	B3-1	-
2.5m≦B<4.0m	B3-2	-
B<2.5m	B3-3	-
路肩盛土	B4	-
畦畔盛土	B5	-
切土法面整形	CL	-
盛土法面整形	BL	-

※一次盛土区間は沈下後地盤線を基準に土工を計上。

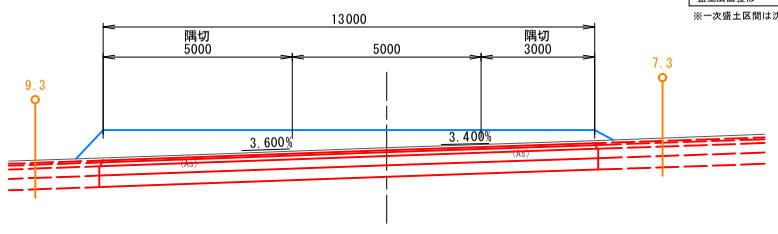

DL=35.000

NO.2


GH=40.325
FH=41.242

2-1

道　路　土　工		
表土剥取り	C1	-
機械掘削	C2	7.6
路外盛土 B≧4.0m	B3-1	-
2.5m≦B<4.0m	B3-2	-
B<2.5m	B3-3	-
路肩盛土	B4	-
畦畔盛土	B5	0.2
切土法面整形	CL	-
盛土法面整形	BL	2.5

※一次盛土区間は沈下後地盤線を基準に土工を計上。

排水構造物作業土工		
床　掘	C3	0.1
埋　戻　W<1.0m	RA1	0.1
基面整正	KL	0.5

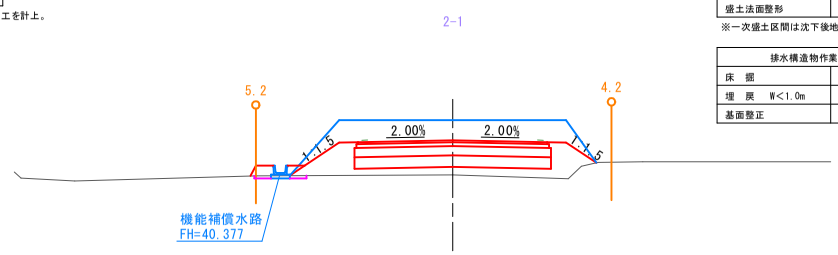

DL=35.000


NO.3

GH=40.565
FH=41.408

道　路　土　工		
表土剥取り	C1	-
機械掘削	C2	7.0
路外盛土 B≧4.0m	B3-1	-
2.5m≦B<4.0m	B3-2	-
B<2.5m	B3-3	-
路肩盛土	B4	-
畦畔盛土	B5	0.2
切土法面整形	CL	-
盛土法面整形	BL	2.5

※一次盛土区間は沈下後地盤線を基準に土工を計上。

排水構造物作業土工		
床　掘	C3	0.2
埋　戻　W<1.0m	RA1	0.2
基面整正	KL	0.5

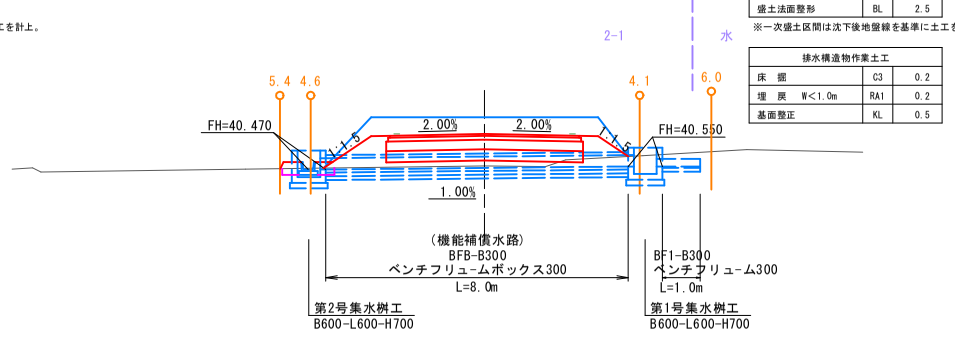

DL=35.000