令和　8　年度	道路改良　工事
工事番号	第　71　号
路線名 河川名	町道 下新井田越掛沢線 【越掛沢橋】
施行箇所	三戸郡五戸町字越掛沢道ノ下モ地内
横断図(一次盛土)	縮尺　S=1:100(A1) S=1:200(A3)
図面番号	14　葉中　7
五戸町	
青森県	

NO.0(BP) ～ NO.3+10.000

7/14

横 断 図 (一次盛土)

S=1:100(A1)
S=1:200(A3)

NO.1

GH=40.275
FH=42.021

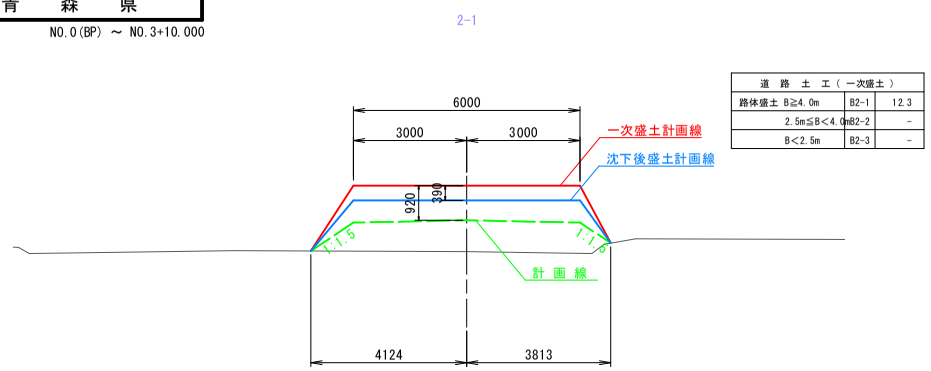

道 路 土 工 (一次盛土)		
路体盛土 B≧4.0m	B2-1	12.3
2.5m≦B<4.0m	B2-2	-
B<2.5m	B2-3	-

DL=35.000

SP.1(NO.2+15.518)

GH=40.525
FH=42.271

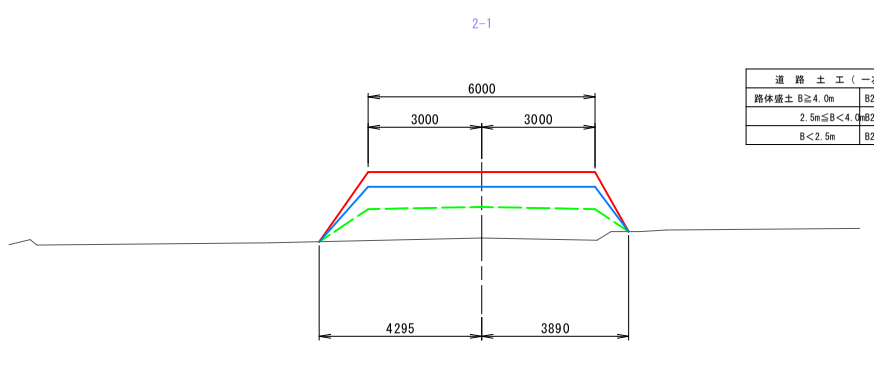

道 路 土 工 (一次盛土)		
路体盛土 B≧4.0m	B2-1	12.6
2.5m≦B<4.0m	B2-2	-
B<2.5m	B2-3	-

DL=35.000

NO.3+10.000

GH=41.540
FH=41.687

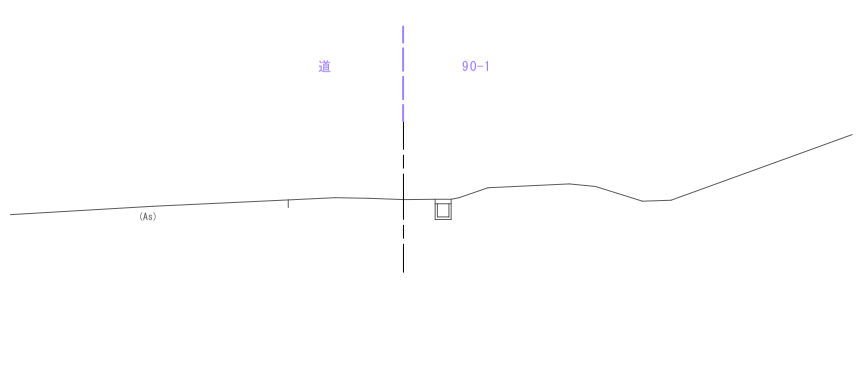

DL=35.000

NO.0+4.000

GH=39.815
FH=41.909

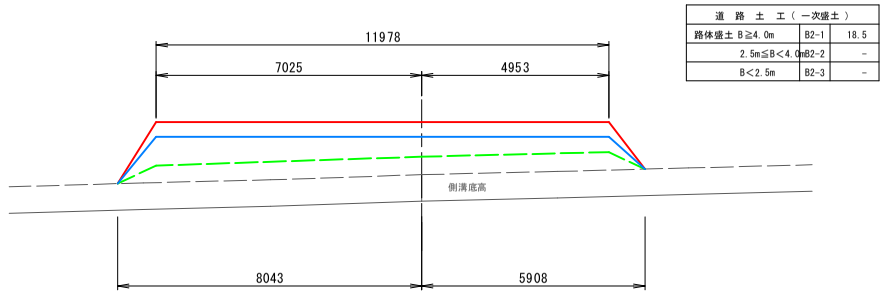

道 路 土 工 (一次盛土)		
路体盛土 B≧4.0m	B2-1	18.5
2.5m≦B<4.0m	B2-2	-
B<2.5m	B2-3	-

DL=35.000

BC.1(NO.2+5.873)

GH=40.365
FH=42.203

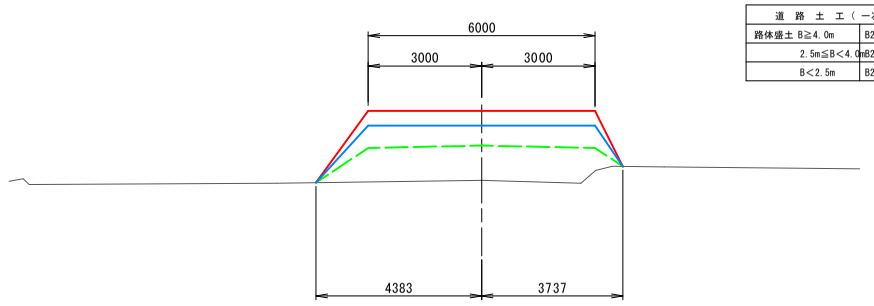

道 路 土 工 (一次盛土)		
路体盛土 B≧4.0m	B2-1	13.0
2.5m≦B<4.0m	B2-2	-
B<2.5m	B2-3	-

DL=35.000

EC.1(NO.3+5.163)

GH=40.822
FH=42.446

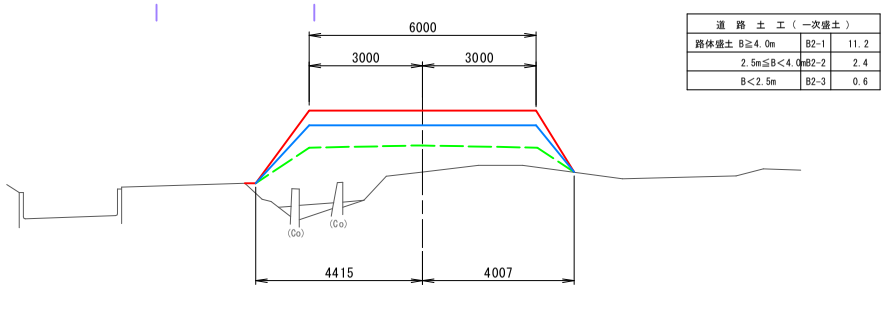

道 路 土 工 (一次盛土)		
路体盛土 B≧4.0m	B2-1	11.2
2.5m≦B<4.0m	B2-2	2.4
B<2.5m	B2-3	0.6

DL=35.000

NO.0(BP)

GH=41.045
FH=41.900

※ NO.0+2.780(施工起点)の計画横断を表示。

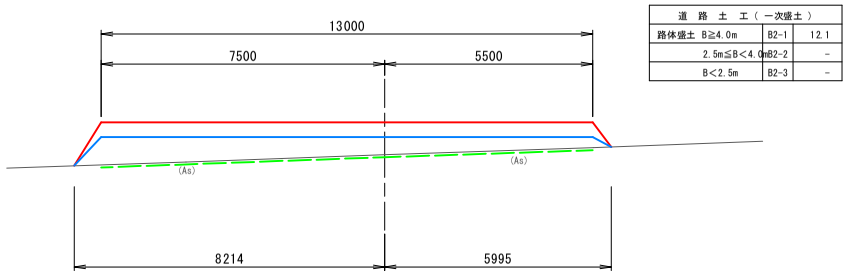

道 路 土 工 (一次盛土)		
路体盛土 B≧4.0m	B2-1	12.1
2.5m≦B<4.0m	B2-2	-
B<2.5m	B2-3	-

DL=35.000

NO.2

GH=40.325
FH=42.162

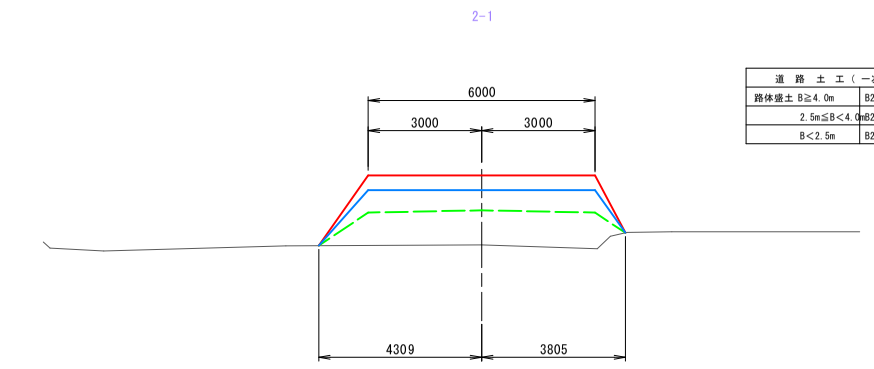

道 路 土 工 (一次盛土)		
路体盛土 B≧4.0m	B2-1	13.1
2.5m≦B<4.0m	B2-2	-
B<2.5m	B2-3	-

DL=35.000

NO.3

GH=40.565
FH=42.328

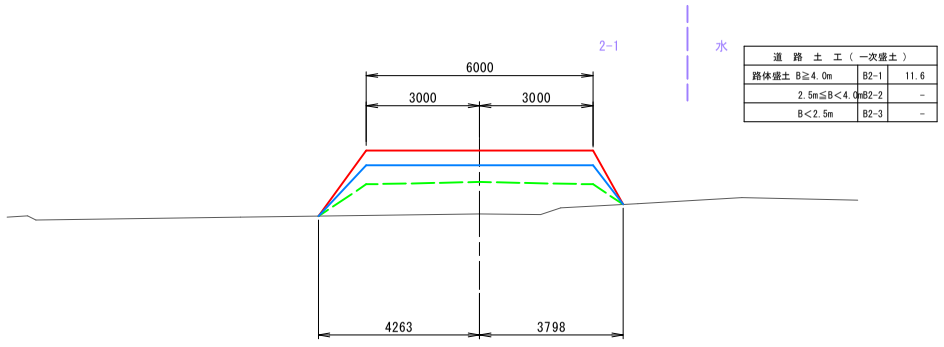

道 路 土 工 (一次盛土)		
路体盛土 B≧4.0m	B2-1	11.6
2.5m≦B<4.0m	B2-2	-
B<2.5m	B2-3	-

DL=35.000