
令和　8　年度	道路改良	工事	
工事番号	第　71　号		
路線名 河川名	町道 下新井田越掛沢線 【越掛沢橋】		
施行箇所	三戸郡五戸町字越掛沢道ノ下モ地内		
道路土工定規図	縮尺	S=1: 50(A1) S=1:100(A3)	
図面番号	14　葉中　8		
五　戸　町			
青　森　県			

8/14

道路土工定規図

S=1: 50(A1)
S=1:100(A3)


一次盛土

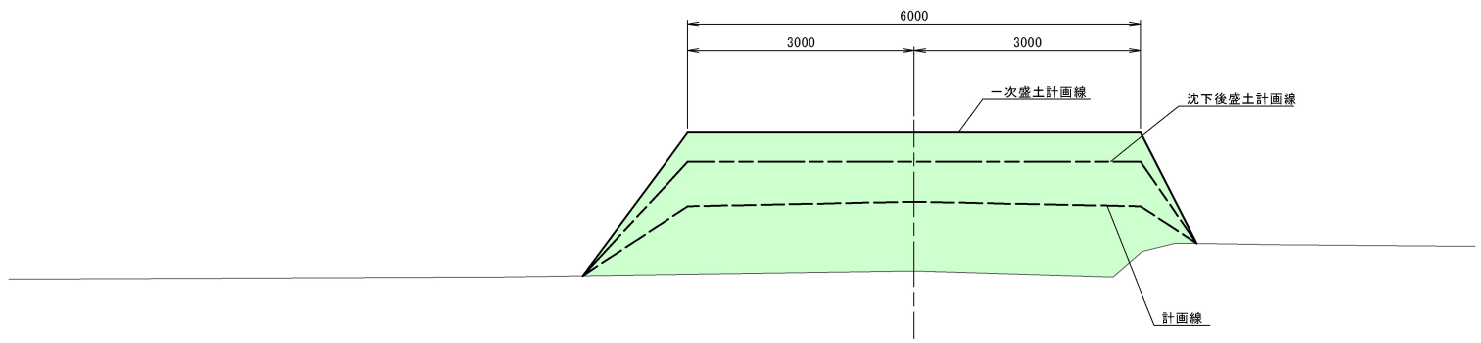

土工区分凡例

道　路　土　工（一次盛土）	
路体盛土 B≧4.0m	B2-1
2.5m≦B＜4.0m	B2-2
B＜2.5m	B2-3

NO.0+2.78～NO.3+7.34

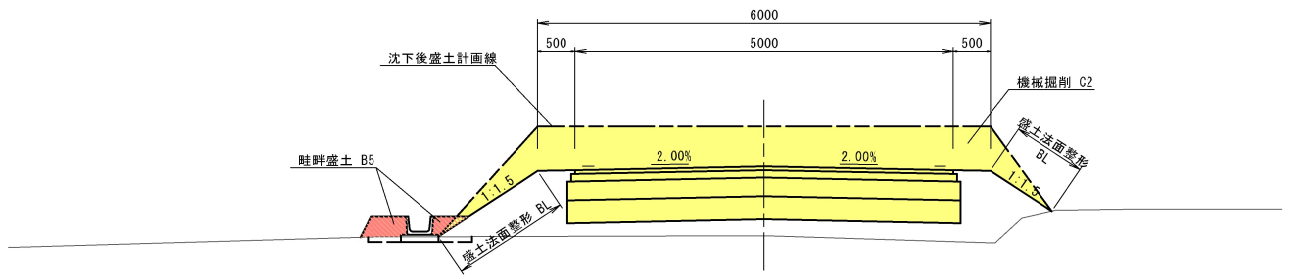

土工区分凡例

道　路　土　工	
表土剥取り	C1
機械掘削	C2
路外盛土 B≧4.0m	B3-1
2.5m≦B＜4.0m	B3-2
B＜2.5m	B3-3
路肩盛土	B4
畦畔盛土	B5
切土法面整形	CL
盛土法面整形	BL

※一次盛土区間は沈下後地盤線を基準に土工を計上。

排水構造物作業土工	
床　掘	C3
埋　戻　W＜1.0m	RA1
基面整正	KL

NO.3+7.34～NO.4+10.0(EP)

