
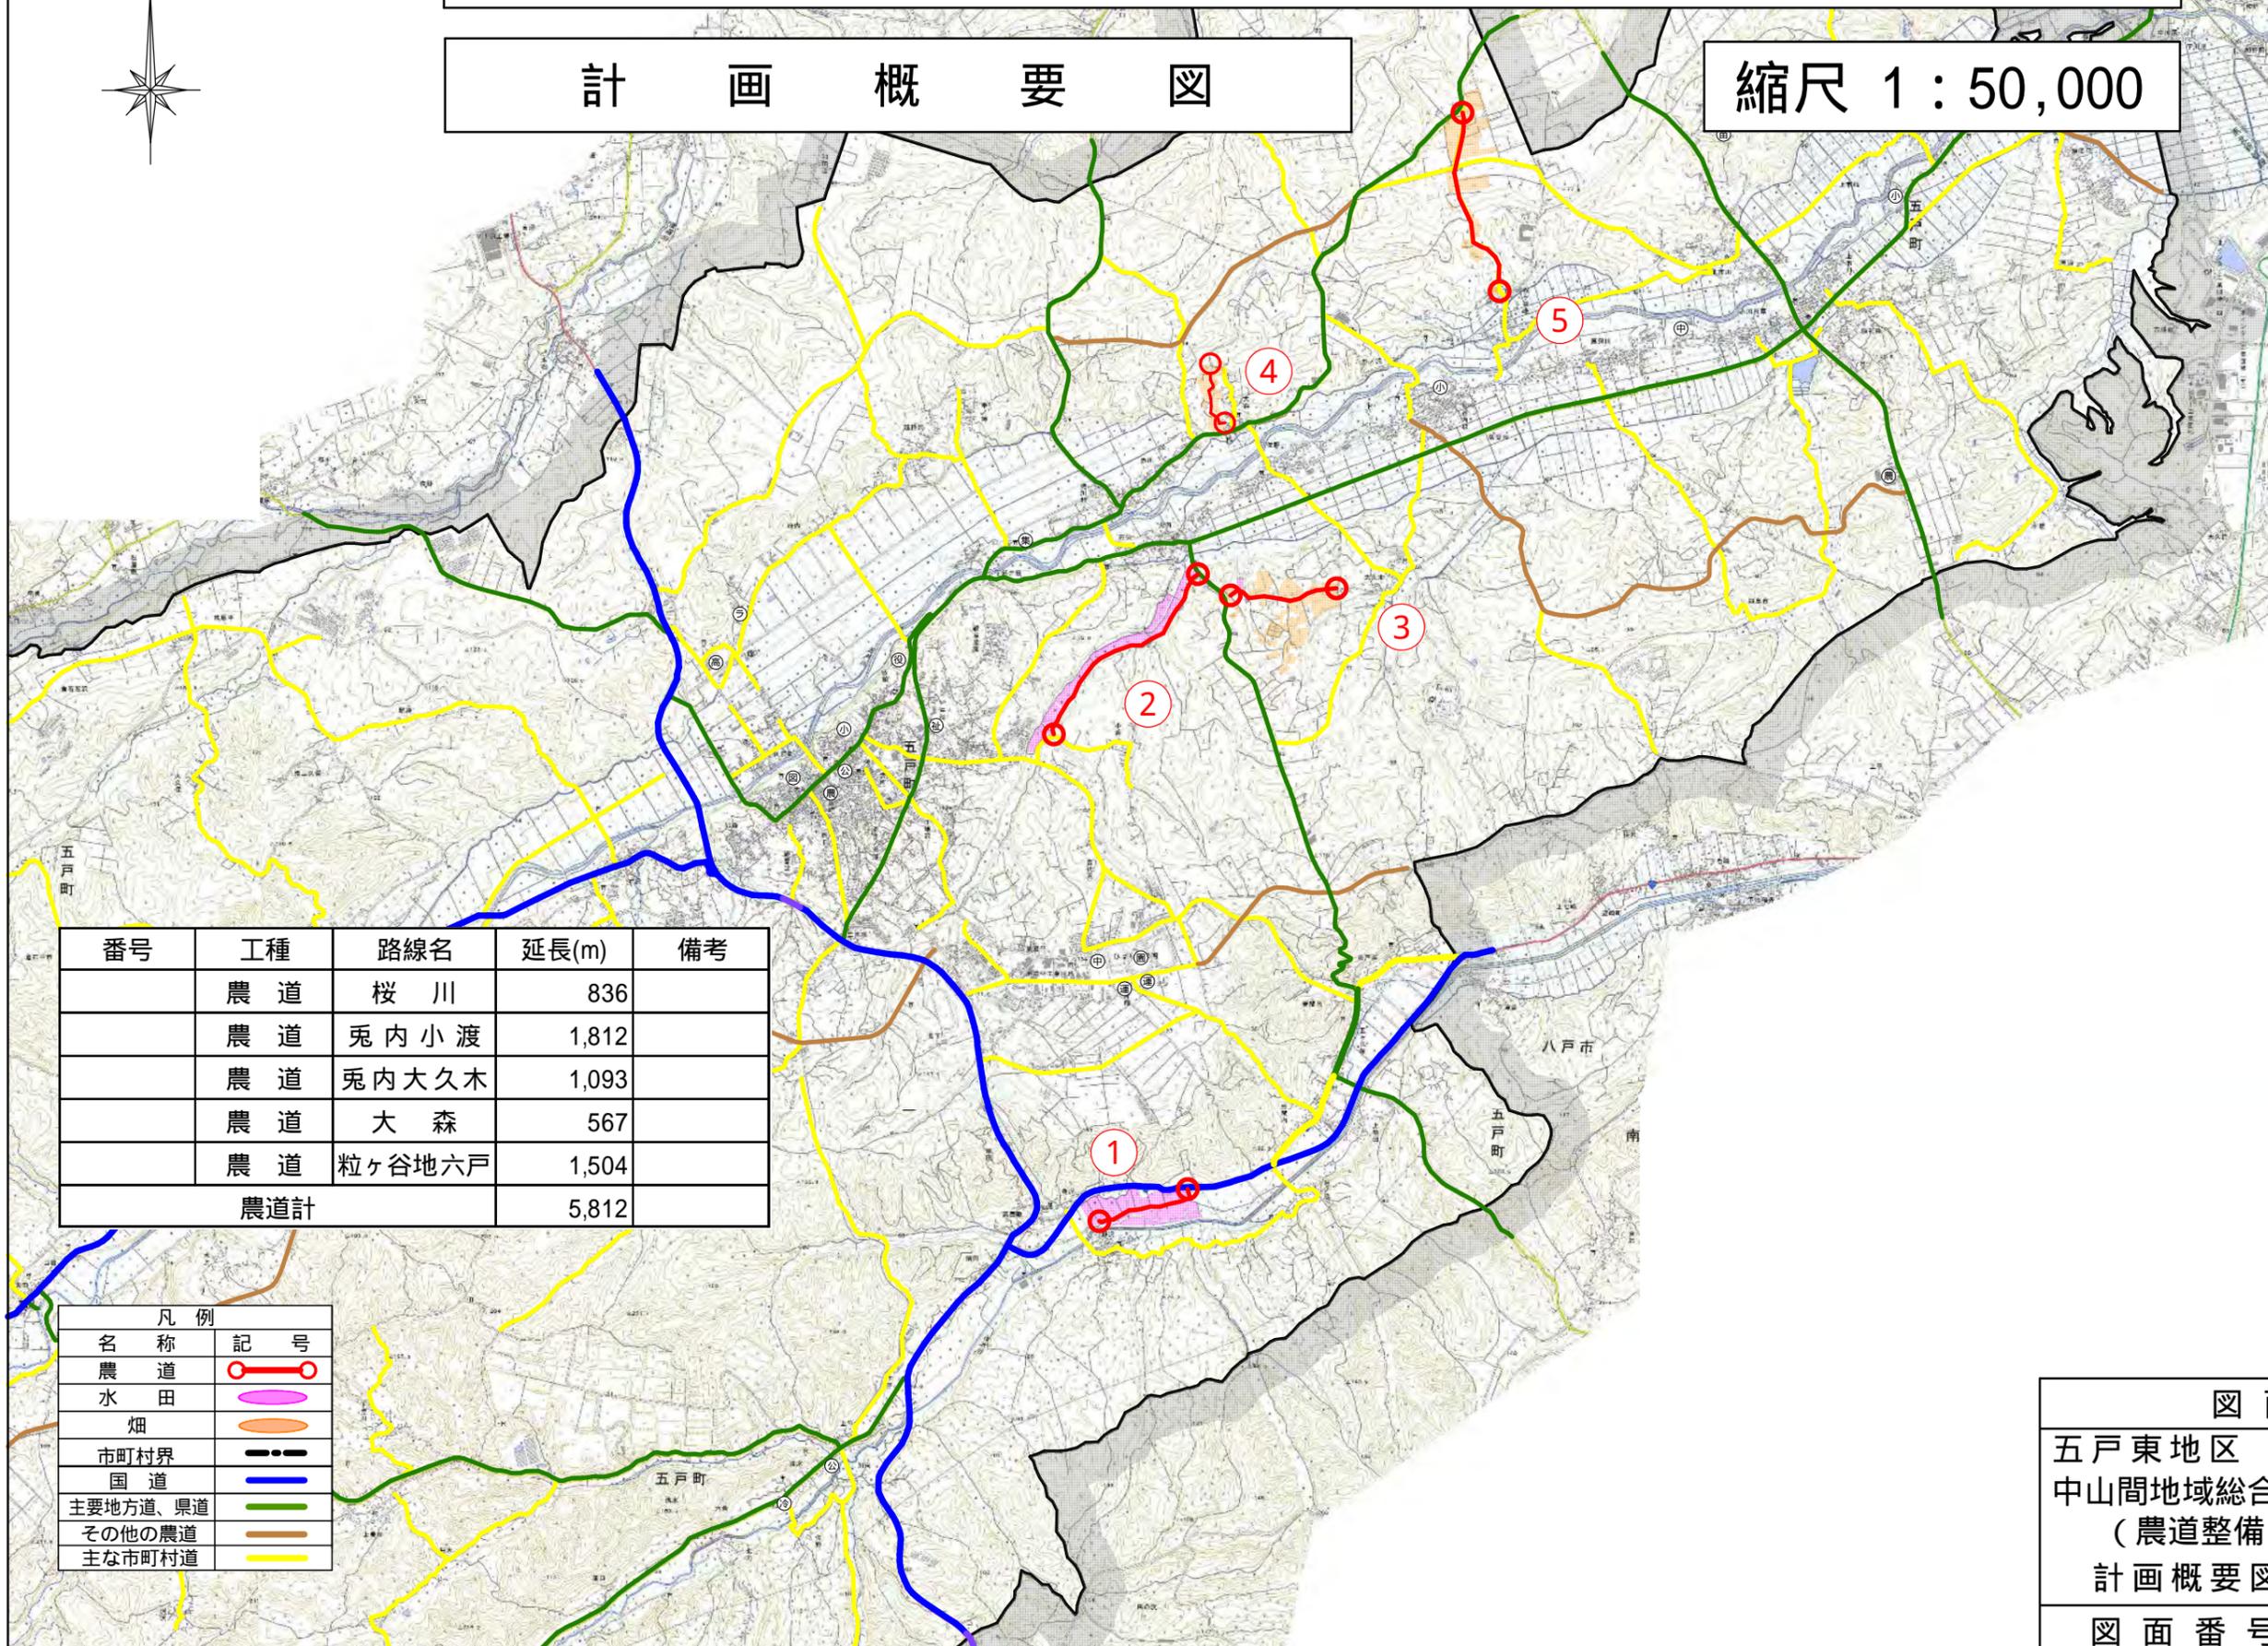


五戸東地区 中山間地域総合整備事業 (農道整備)

計画概要図

縮尺 1 : 50,000

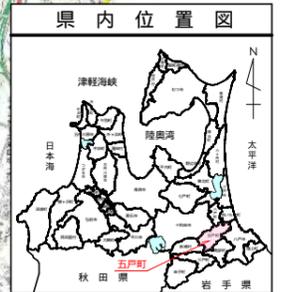

番号	工種	路線名	延長(m)	備考
	農道	桜川	836	
	農道	兎内小渡	1,812	
	農道	兎内大久木	1,093	
	農道	大森	567	
	農道	粒ヶ谷地六戸	1,504	
農道計			5,812	



凡例	
名称	記号
農道	
水田	
畑	
市町村界	
国道	
主要地方道、県道	
その他の農道	
主な市町村道	

図面の名称	
五戸東地区 中山間地域総合整備事業 (農道整備) 計画概要図	
縮尺 : 1/50,000	
図面番号	1

五戸東地区 中山間地域総合整備事業 (農業用排水施設整備)

計画概要図

縮尺 1 : 50,000

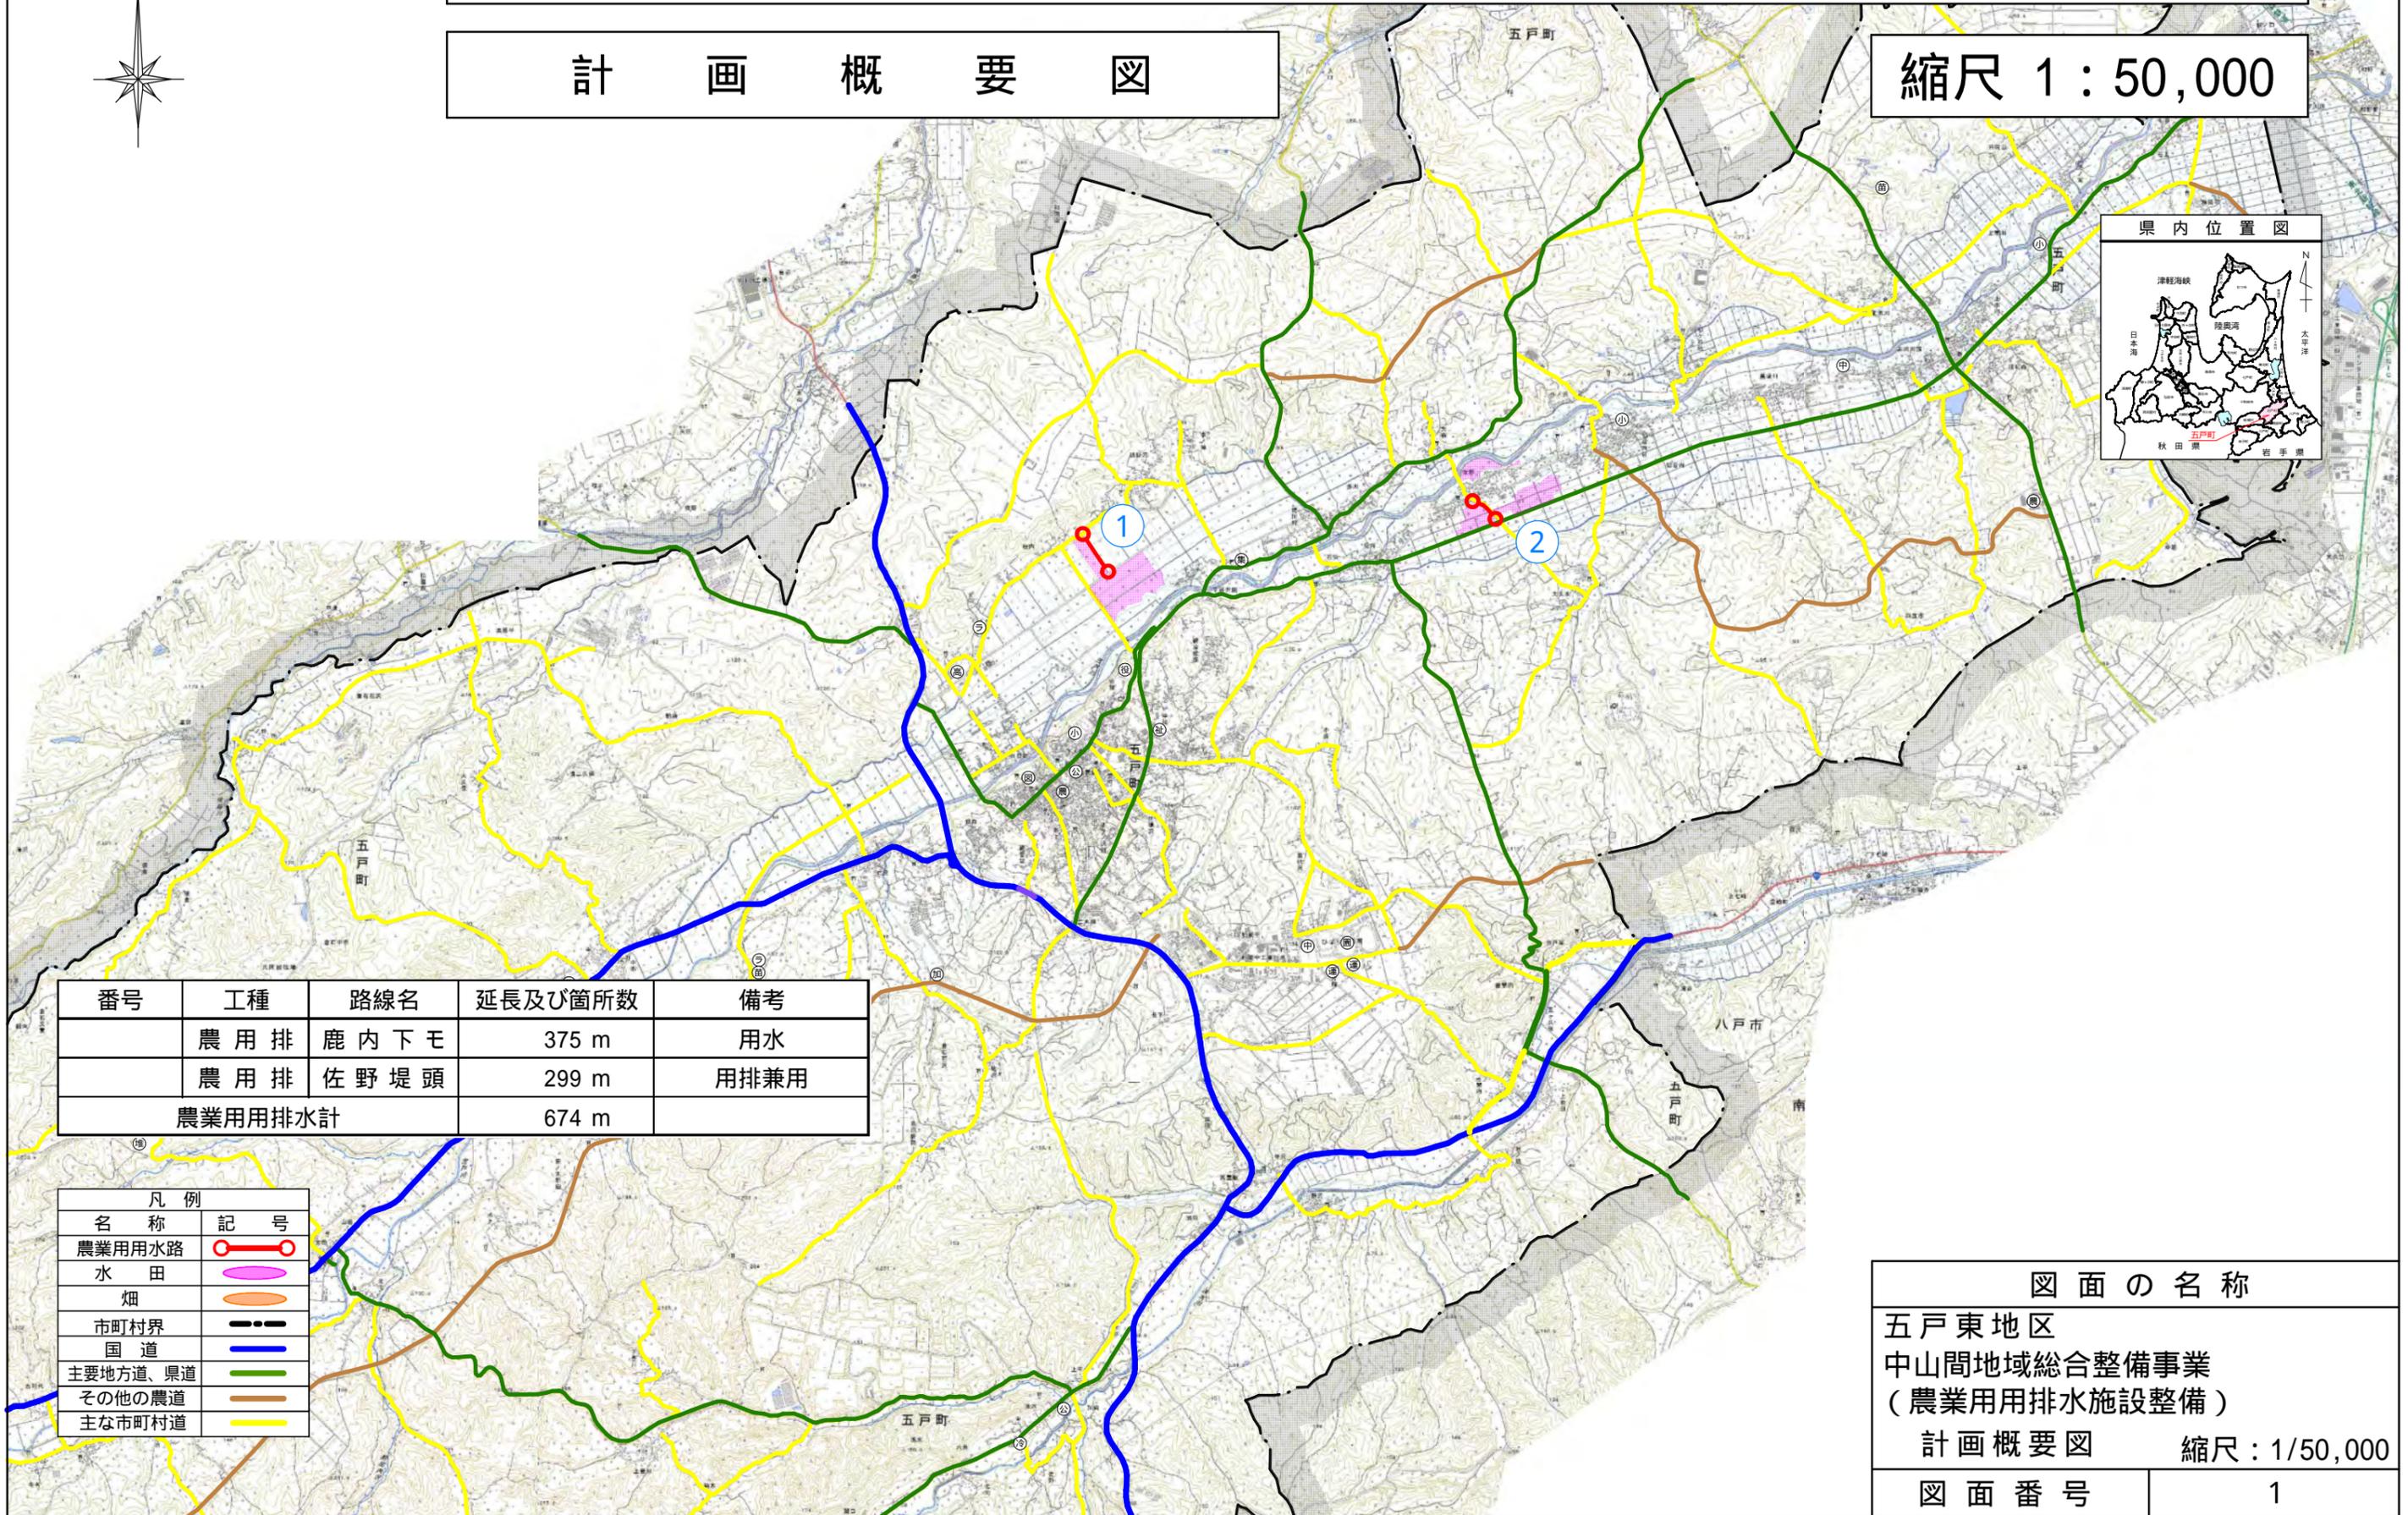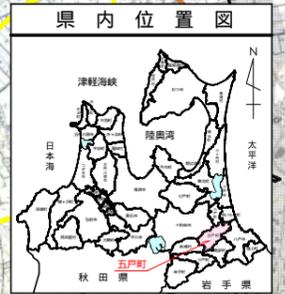

番号	工種	路線名	延長及び箇所数	備考
	農用排	鹿内下モ	375 m	用水
	農用排	佐野堤頭	299 m	用排兼用
農業用排水計			674 m	

凡例	
名称	記号
農業用水路	
水田	
畑	
市町村界	
国道	
主要地方道、県道	
その他の農道	
主な市町村道	

図面の名称	
五戸東地区 中山間地域総合整備事業 (農業用排水施設整備)	
計画概要図	縮尺 : 1/50,000
図面番号	1