

八環境第 108 号
令和 8 年 4 月 28 日

五戸町長 若宮 佳一 殿

青森県八戸環境管理事務所長



一定の規模以上の土地の形質の変更届出について（通知）

令和 8 年 4 月 15 日に受理した次の届出書について、土壤汚染のおそれのないことを確認しましたのでお知らせします。

届出の根拠	土壤汚染対策法第 4 条第 1 項
土地の形質の変更の対象となる土地の所在地	三戸郡五戸町大字豊間内字地蔵平 1-276 の一部
土地の形質の変更の対象となる土地の面積及び当該土地の形質の変更に係る部分の深さ	(土地の形質の変更の対象となる土地の面積) 15,550平方メートル (土地の形質の変更に係る部分の最大の深さ) 25.85メートル
土地の形質の変更の着手予定日	令和 9 年 2 月 1 日
備考	

担当 青森県八戸環境管理事務所

主査 開米 健

TEL 0178-27-5111(内)433

FAX 0178-27-1922

一定の規模以上の土地の形質の変更届出書

令和8年 4月 日

青森県知事 様


届出者 五戸町長 若宮 佳一

住 所 〒039-1513
青森県三戸郡五戸町字古館2 1 番地 1

第3条第7項
第4条第1項
土壌汚染対策法
の規定により、一定の規模以上の土地の形質の変更について、次の
とおり届け出ます。

土地の形質の変更の対象となる土地の所在地	青森県三戸郡五戸町大字豊間内字地藏平1-276の一部	
土地の形質の変更の場所	別添図面のとおり	
土地の形質の変更の対象となる土地の面積及び当該土地の形質の変更に係る部分の深さ	・面積 15,550㎡（掘削部分、盛土部分共通） ・最大掘削深 改築部分：25.85m、解体部分：2.5m	
土地の形質の変更の着手予定日	令和9年2月1日	
法第3条第1項のただし書の確認を受けた土地において法第3条第7項の規定による土地の形質の変更をする場合	工場又は事業場の名称	
	工場又は事業場の敷地であった土地の所在地	
現に有害物質使用特定施設等が設置されている工場又は事業場の敷地において法第4条第1項の規定による土地の形質の変更をする場合	有害物質使用特定施設が設置されている工場又は事業場の名称	
	有害物質使用特定施設の種類	
	有害物質使用特定施設の設置場所	
	特定有害物質の種類	

(O) 現況配置図

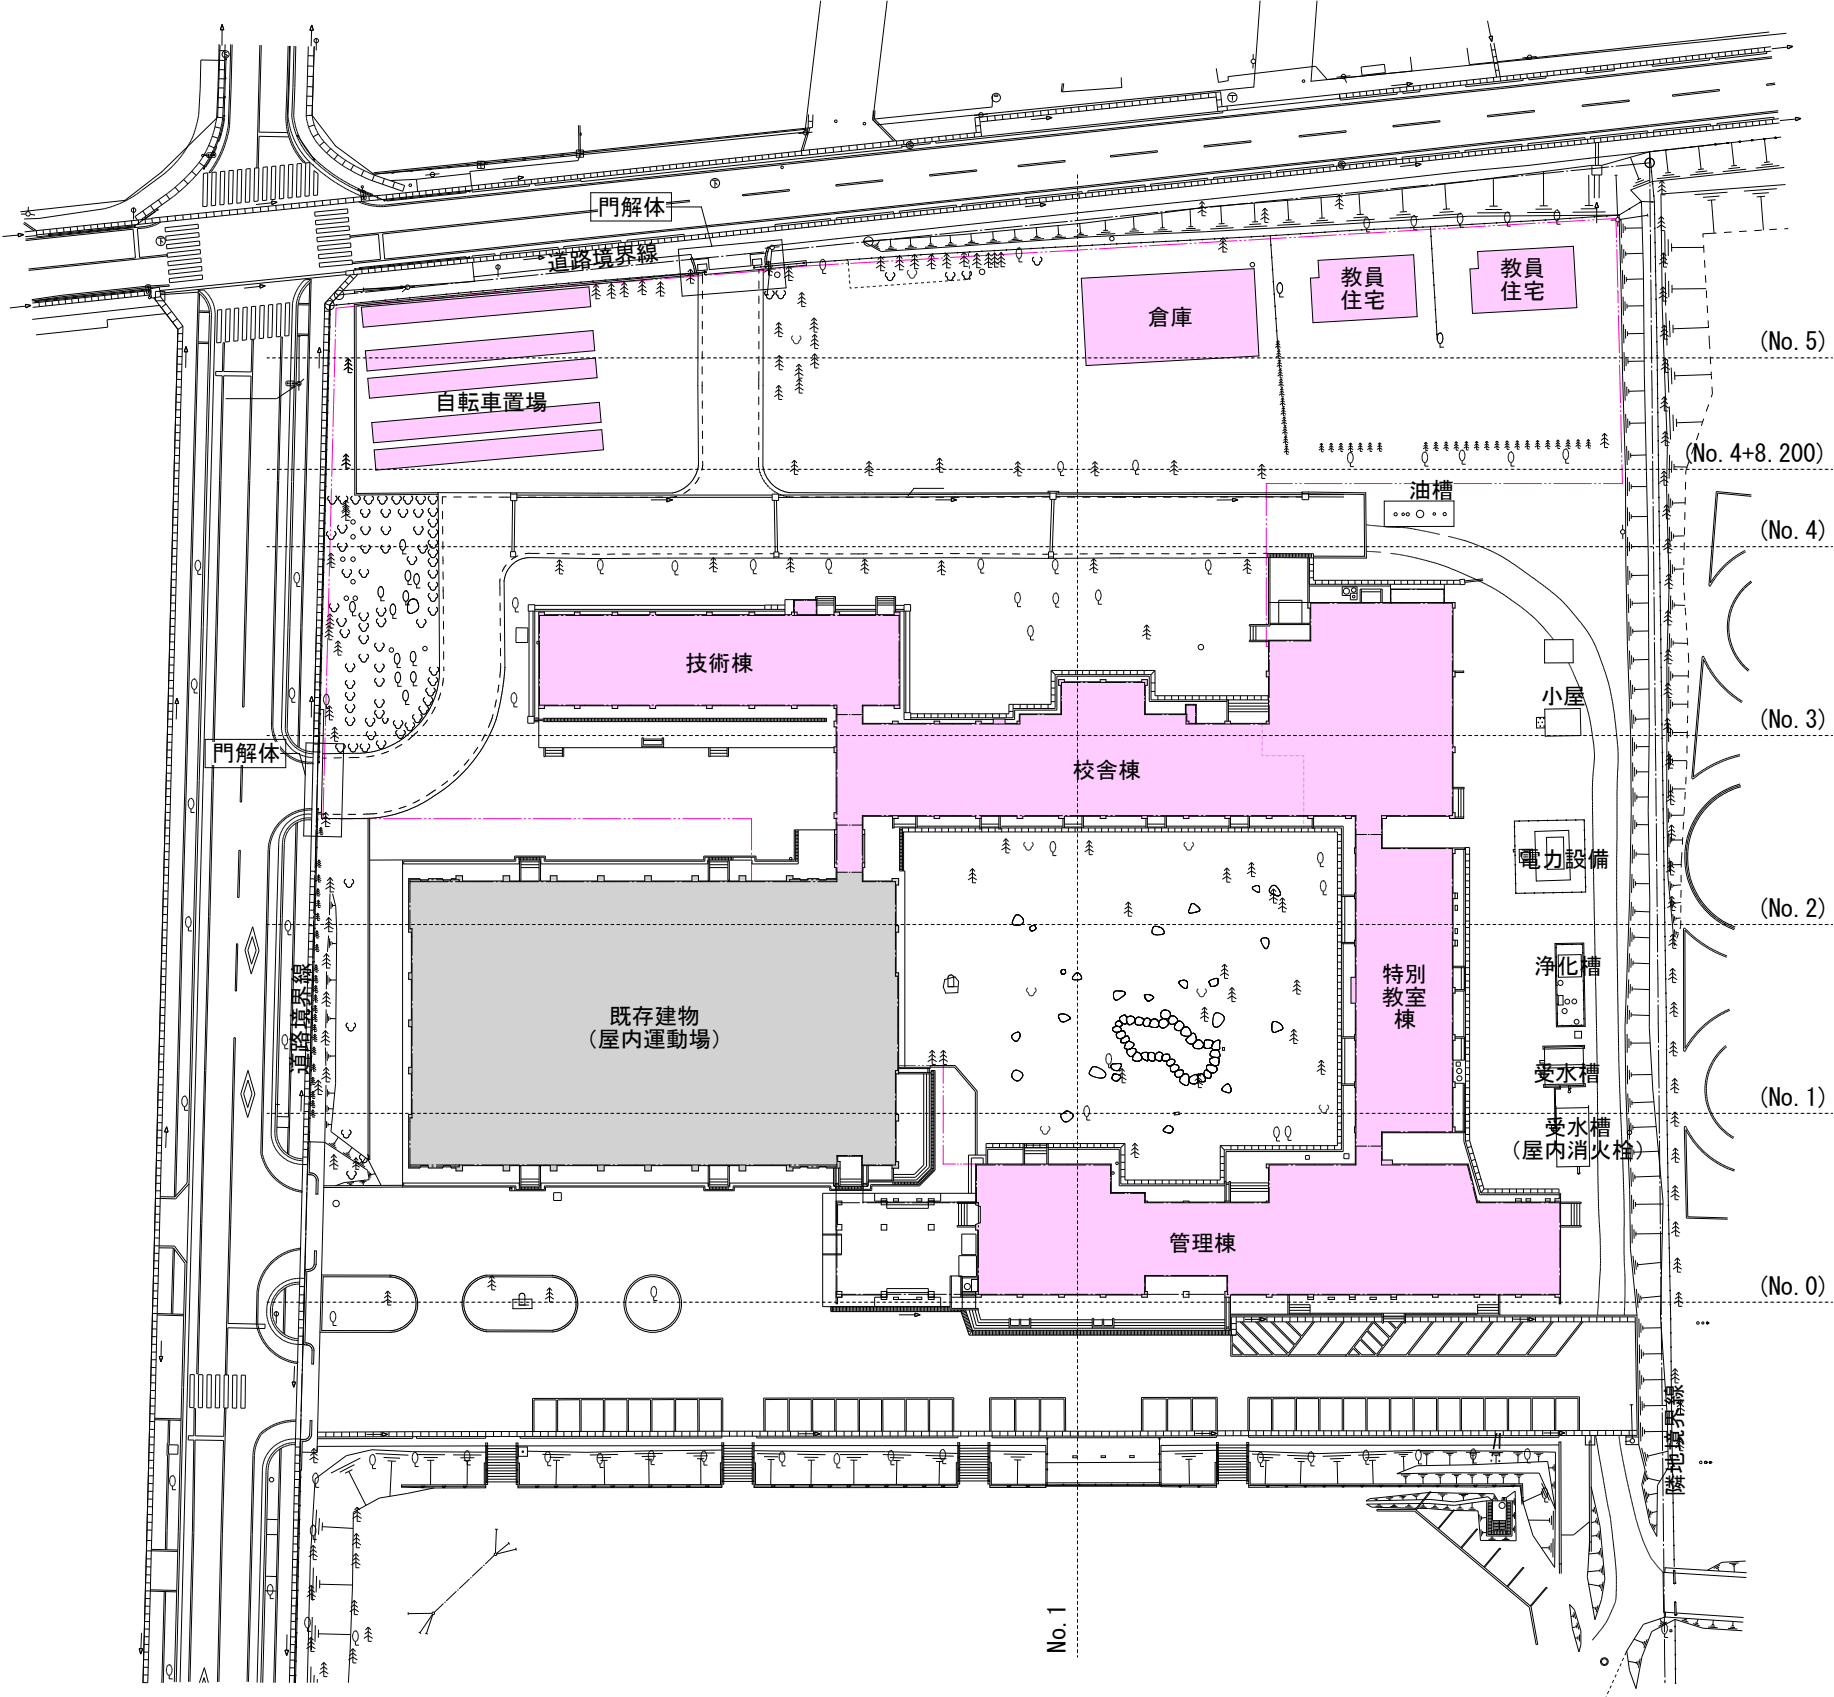

凡 例

- 【工事対象】新設する建物・建築設備
- 【工事対象】建物・建築設備の解体範囲
- 既存建物

配置図 S=1/400

訂正	〒034-0094 青森県十和田市西二十二番町2-4-1 TEL 0176(25)2100 (代) FAX 0176(25)2101	映印	主任担当	担当	担当	No. 2509-00	工事名 五戸中学校改築工事	図面番号 A-000	設計 1級建築士登録第 210460号 高谷健司
	一級 青森県知事登録 第397号 株式会社 石川設計	高谷	佐藤	法師演	松本	設計年月日 R8. 3	図面名称 現況配置図	縮尺 A1: 1/400 A3: 1/800	

(1) 1-1期工事

【工事区分】

- ・建物解体 ①校舎棟の一部
②技術棟
③倉庫
④教員住宅 2棟
⑤自転車置場 5棟
- ・樹木伐採・伐根
- ・石 撤去、石碑 移設
- ・外構、工作物解体
- ・電気設備、機械設備 切り回し工事
- ・移動前改修工事（管理教室棟、特別教室棟、校舎棟）

(2) 1-2期工事

【工事区分】

- ・校舎 新築工事
- ・渡り廊下 新築工事
- ・外構整備（フェンス、門、舗装（路盤まで））
- ・雨水排水切り廻し工事
- ・受水槽 新設
- ・電力設備 新設

(3) 2期工事

【工事区分】

- ・建物解体 ①管理棟
②特別教室棟
③校舎棟
④小屋
⑤建築設備（受水槽、浄化槽、電力設備、油槽）
- ・樹木伐採・伐根
- ・外構、工作物解体
- ・電気設備、機械設備 切り回し工事

(4) 3期工事

【工事区分】

- ・外構整備（フェンス、門、舗装）
- ・倉庫 新設
- ・自転車置場 新設
- ・キャノピー 新設
- ・雨水排水切り廻し工事


凡 例

：【工事対象】新設する建物・建築設備

：【工事対象】建物・建築設備の解体範囲

：既存建物

：面積 15,550㎡（掘削部分、盛土部分共通）
※建物新設、舗装整備

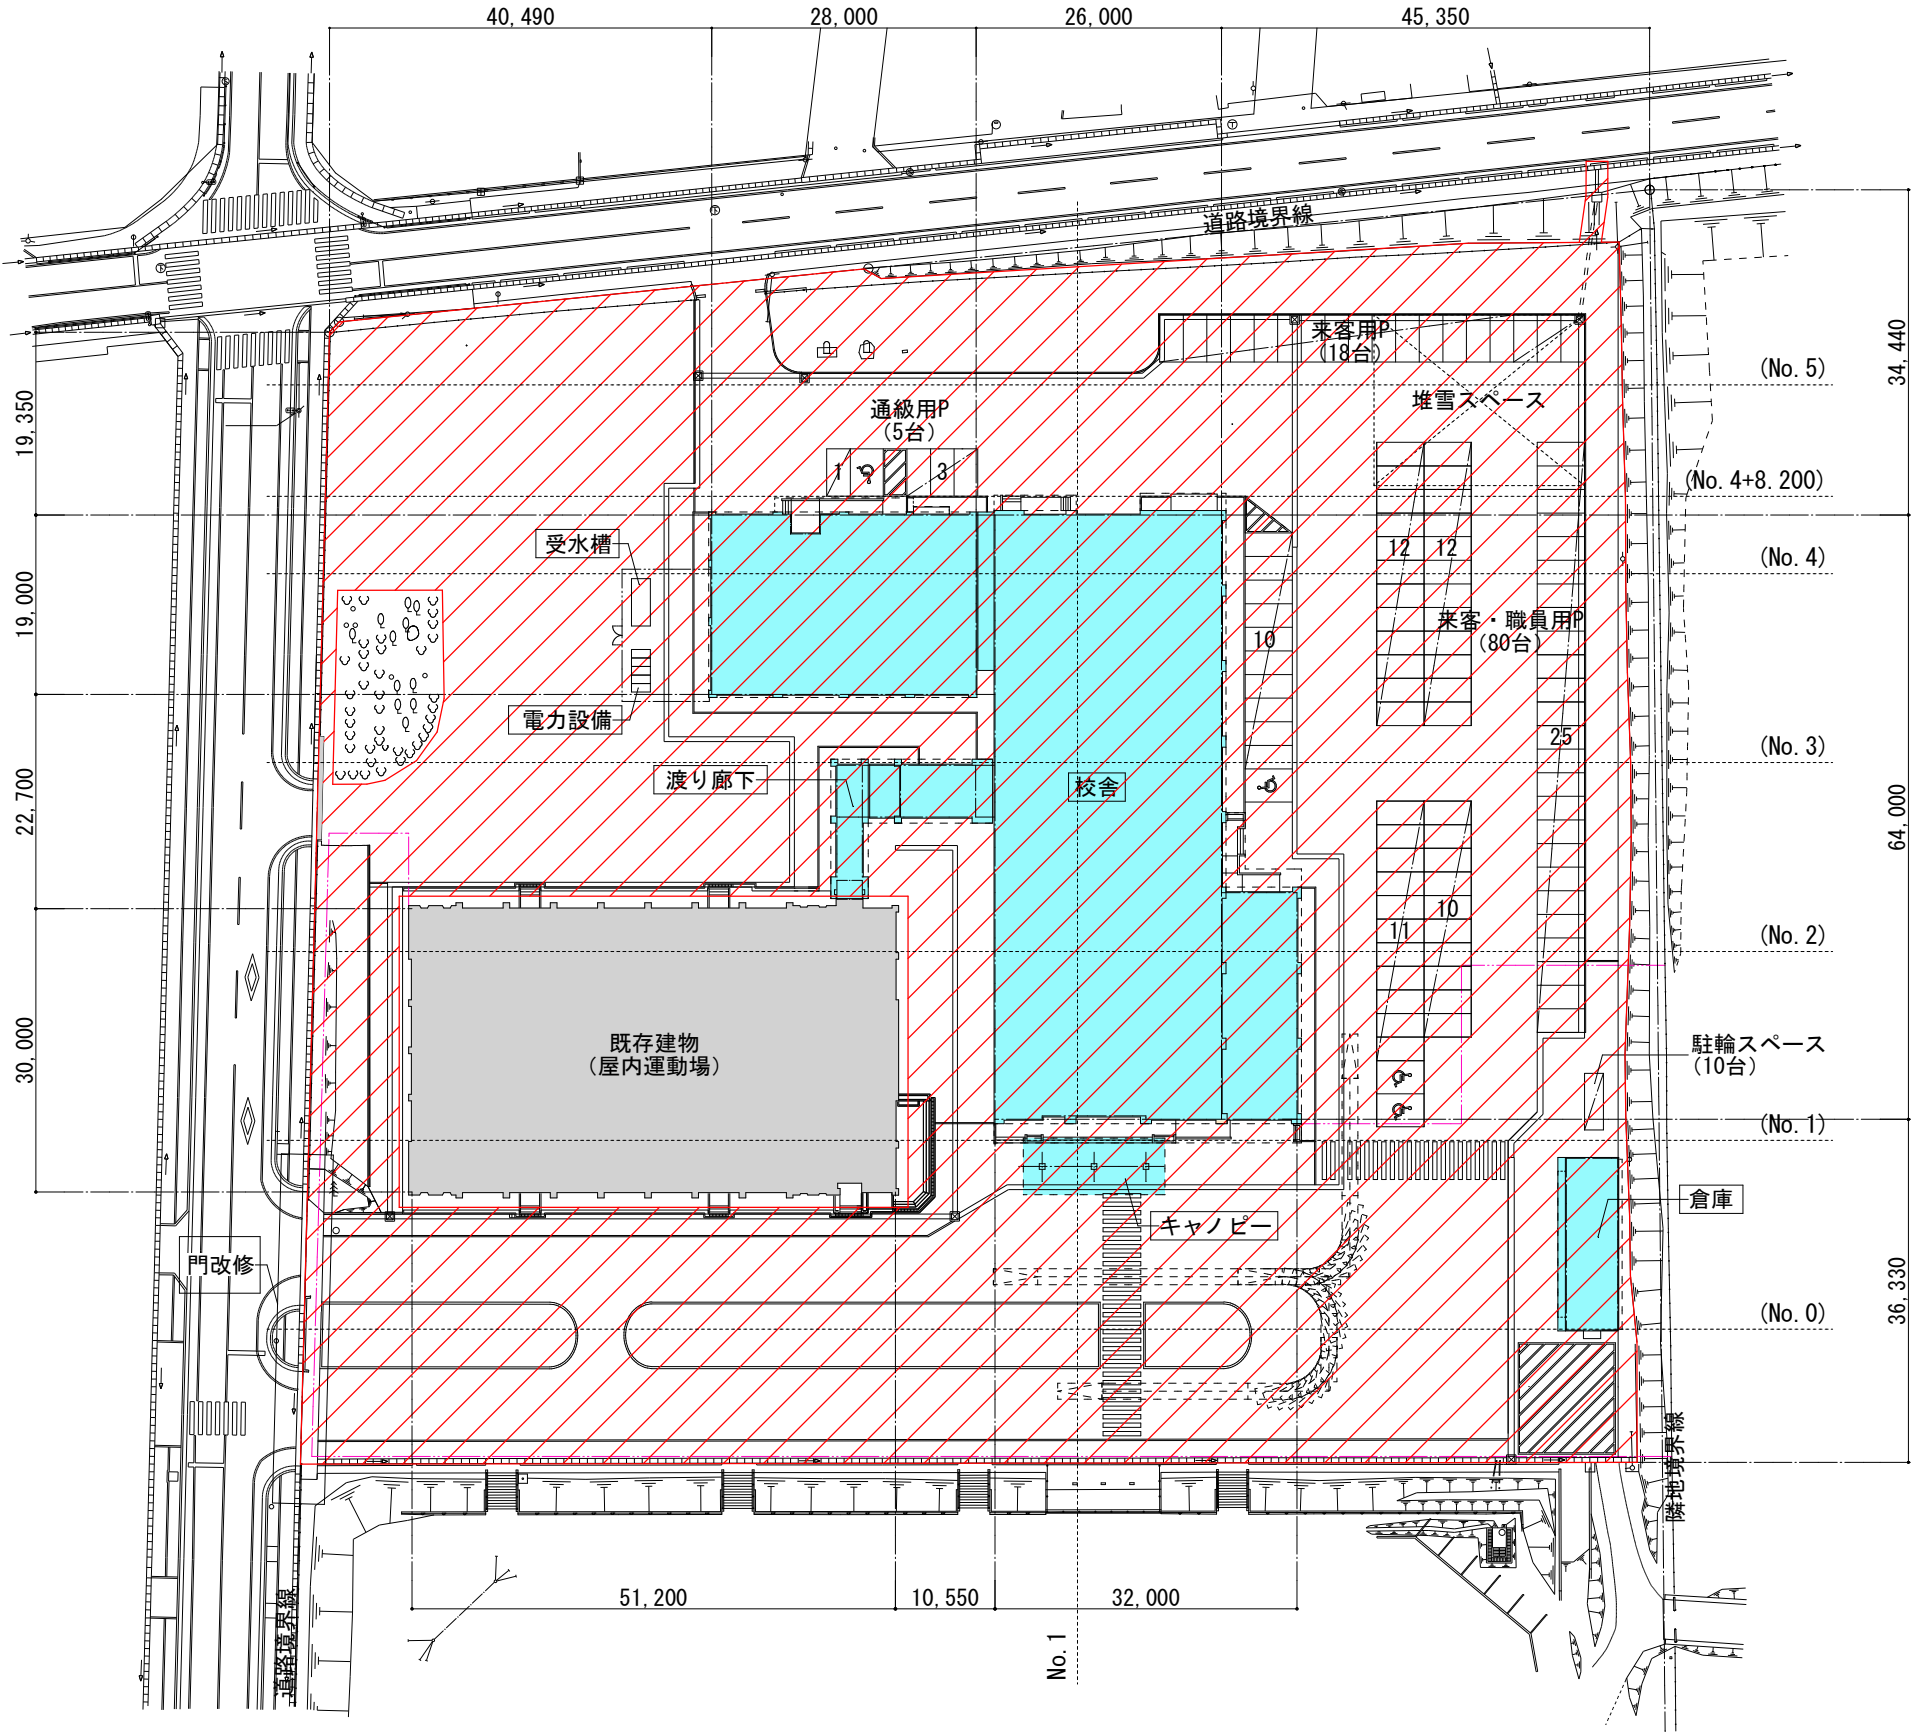

配置図 S=1/400

訂正

〒034-0094 青森県十和田市西二十二番町2-4-1 TEL 0176(25)2100 (代) FAX 0176(25)2101

一級 青森県知事登録 第397号



株式会社 石川設計

高谷

佐藤

法師演

松本

No. 2509-00

設計年月日

R8. 3

工事名 五戸中学校改築工事

図面名称

完成配置図

図面番号

A-000

縮尺


A1: 1/400

A3: 1/800

設計


1級建築士登録第 210460号

高谷 健司

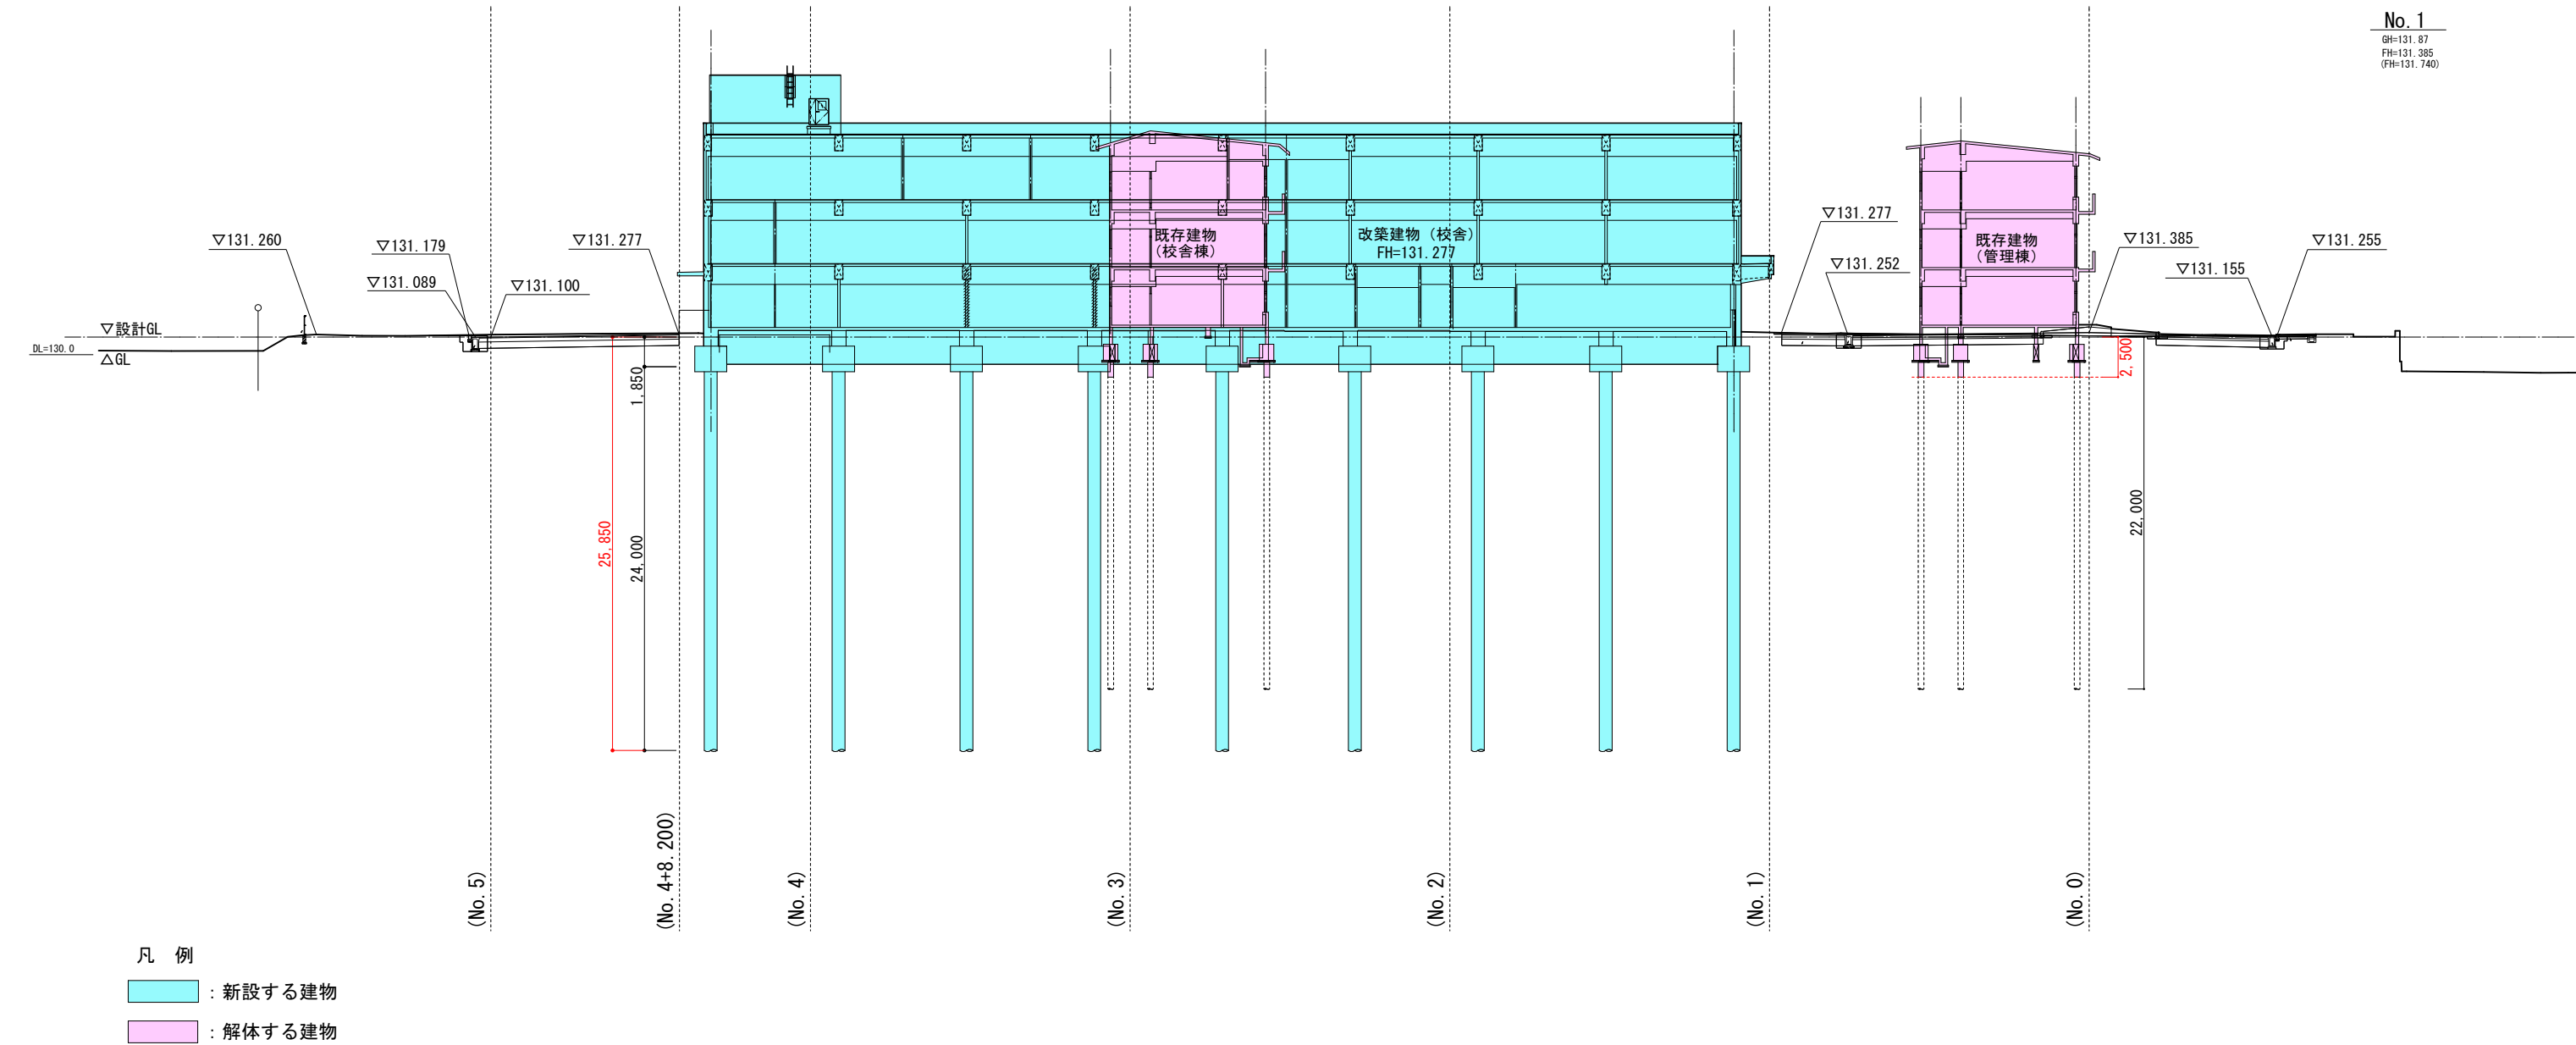


※本図面はペーパーロケーションであり、地形等が実際とは異なる可能性がある。

訂正	〒034-0094 青森県十和田市西二十二番町2-41 TEL 0176(25)2100 (代) FAX 0176(25)2101	映印	主任担当	担当	担当	No. 2509-00	工事名 五戸中学校改築工事	図面番号 A-000	設計 1級建築士登録第 210460号 高谷健司
	一級 青森県知事登録 第397号 株式会社 石川設計	高谷	佐藤	法師濱	松本	設計年月日 R8.3	図面名称 横断面	縮尺 A1:1/200 A3:1/400	

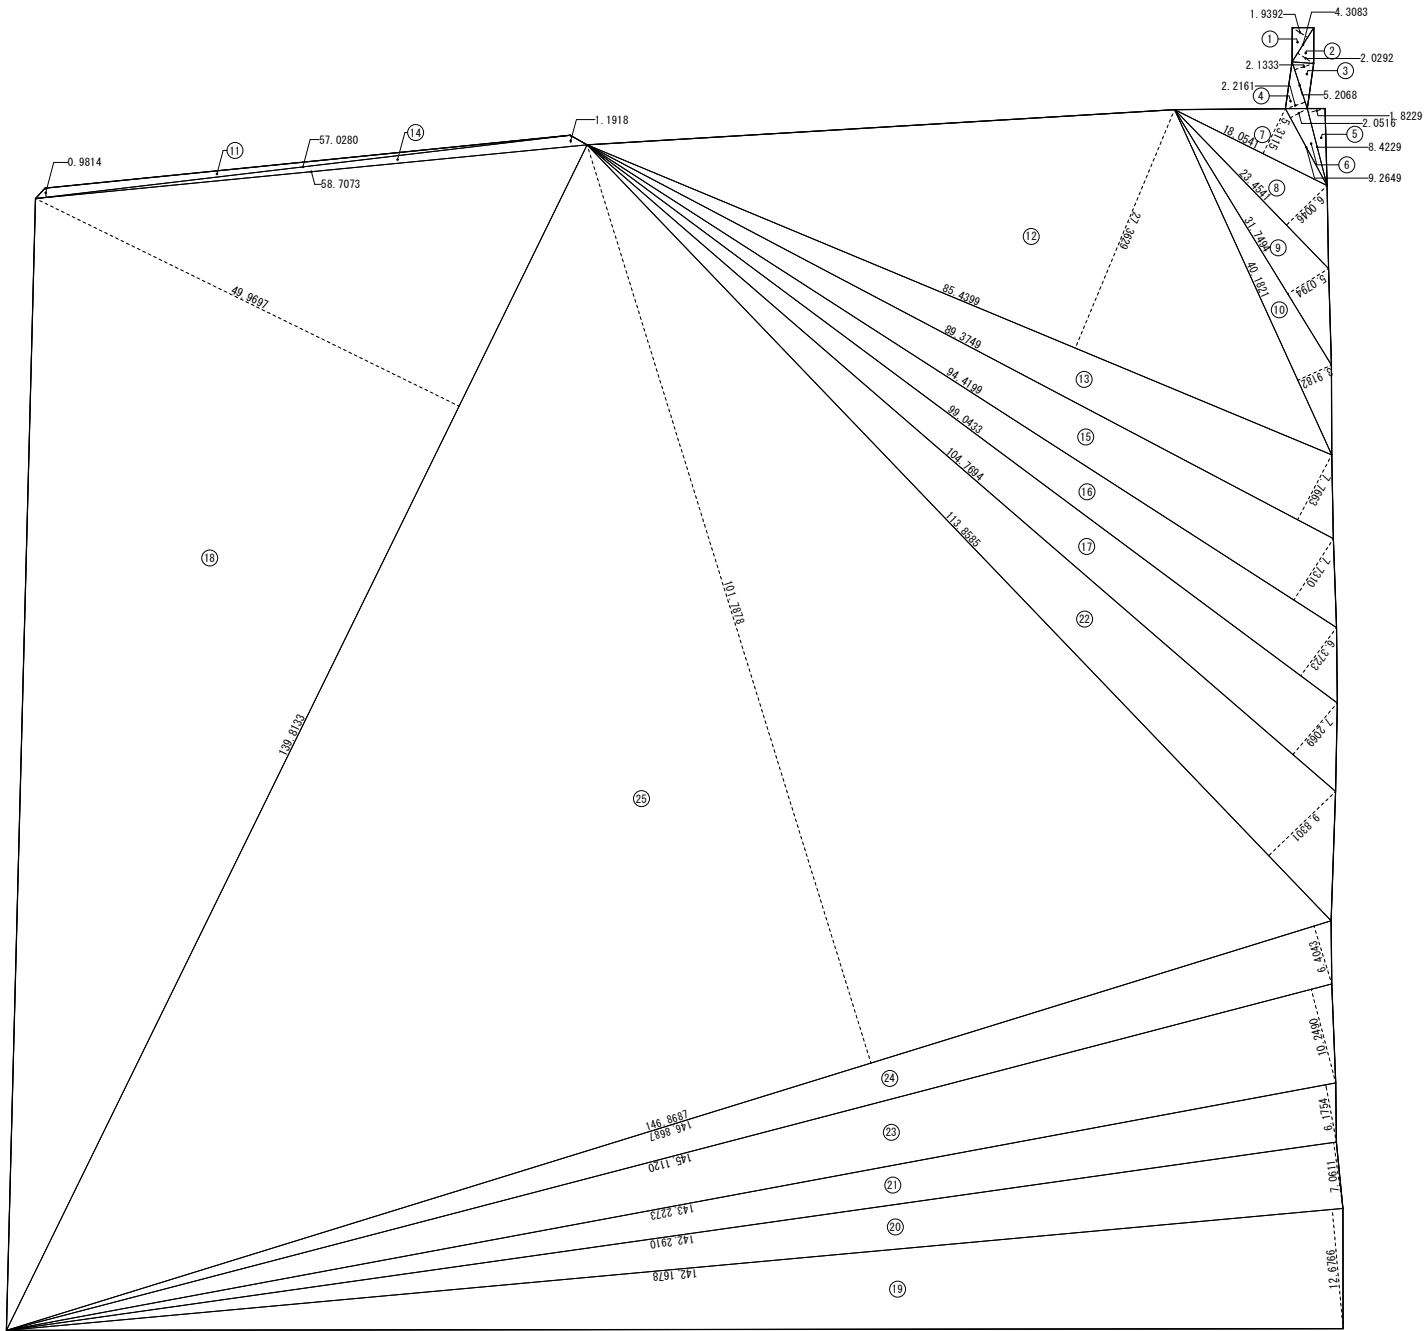


A求積図 S=1/400

A面積表		
記号	計算式(m)	倍面積 (㎡)
1	4.3083 × 1.9392	8.3547
2	4.3083 × 2.0292	8.7424
3	5.2068 × 2.1333	11.1077
4	5.2068 × 2.2161	11.5388
5	8.4229 × 1.8229	15.3541
6	9.2649 × 2.0516	19.0079
7	18.0541 × 5.3115	95.8944
8	23.4541 × 6.0046	140.8325
9	31.7494 × 5.0794	161.2679
10	40.1821 × 3.9182	157.4415
11	57.0280 × 0.9814	55.9673
12	85.4399 × 27.3629	2,337.8834
13	89.3749 × 7.7663	694.1123
14	58.7073 × 1.1918	69.9674
15	94.4199 × 7.7310	729.9602
16	99.0433 × 6.3723	631.1336
17	104.7694 × 7.2069	755.0626
18	139.8133 × 49.9697	6,986.4287
19	142.1678 × 12.6766	1,802.2043
20	142.2910 × 7.0611	1,004.7310
21	143.2273 × 6.1754	884.4859
22	113.8585 × 9.8301	1,119.2404
23	145.1120 × 10.2490	1,487.2529
24	146.8687 × 6.4043	940.5912
25	146.8687 × 101.7878	14,949.4419
倍面積合計		35,078.0050
合計面積		17,539.00

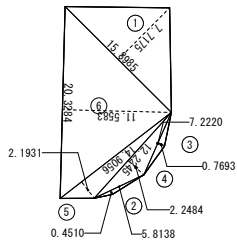

B面積表		
記号	計算式(m)	倍面積 (㎡)
1	15.8985 × 7.7175	122.6967
2	5.8138 × 0.4510	2.6220
3	7.2220 × 0.7693	5.5559
4	12.2245 × 2.2484	27.4856
5	14.9056 × 2.1931	32.6895
6	20.3284 × 11.5583	234.9617
倍面積合計		426.0114
合計面積		213.00

B求積図 S=1/400

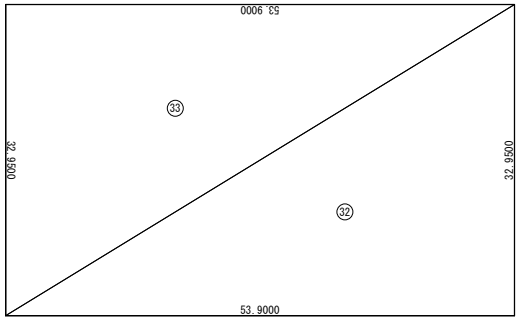

C面積表		
記号	計算式(m)	倍面積 (㎡)
32	53.9000 × 32.9500	1,776.0050
33	53.9000 × 32.9500	1,776.0050
倍面積合計		3,552.0100
合計面積		1,776.00

C求積図 S=1/400

掘削、盛土部分面積（共通） : 15,550 ㎡
A面積－（B面積＋C面積）
＝17,539－（213＋1,776）
＝15,550

掘削、盛土部分求積図 S = 1 / 4 0 0