平成24年度新規　農地整備事業（通作条件整備）

青森県池ノ堂（いけのどう）地区基本計画図

縮尺1/50,000

整備対象延長　L=2,515m

EP

BP

県内位置図

【標準断面図】

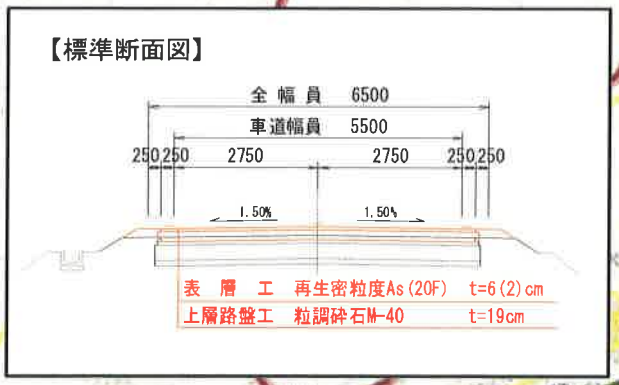

堆肥センター

- 長芋洗浄選別施設
- 予　冷　庫
- カントリーエレベーター
- 長芋冷蔵庫
- 野菜集出荷貯蔵施設

凡例		
	市町村界	
	国道	
	主要地方道	
	一般県道	
	市町村道	
	農道	
	河川	
	計画路線	
	受益地	水田
		畑
		樹園地