



県営 下新井田地区農業水路等長寿命化・防災減災事業 計画一般図

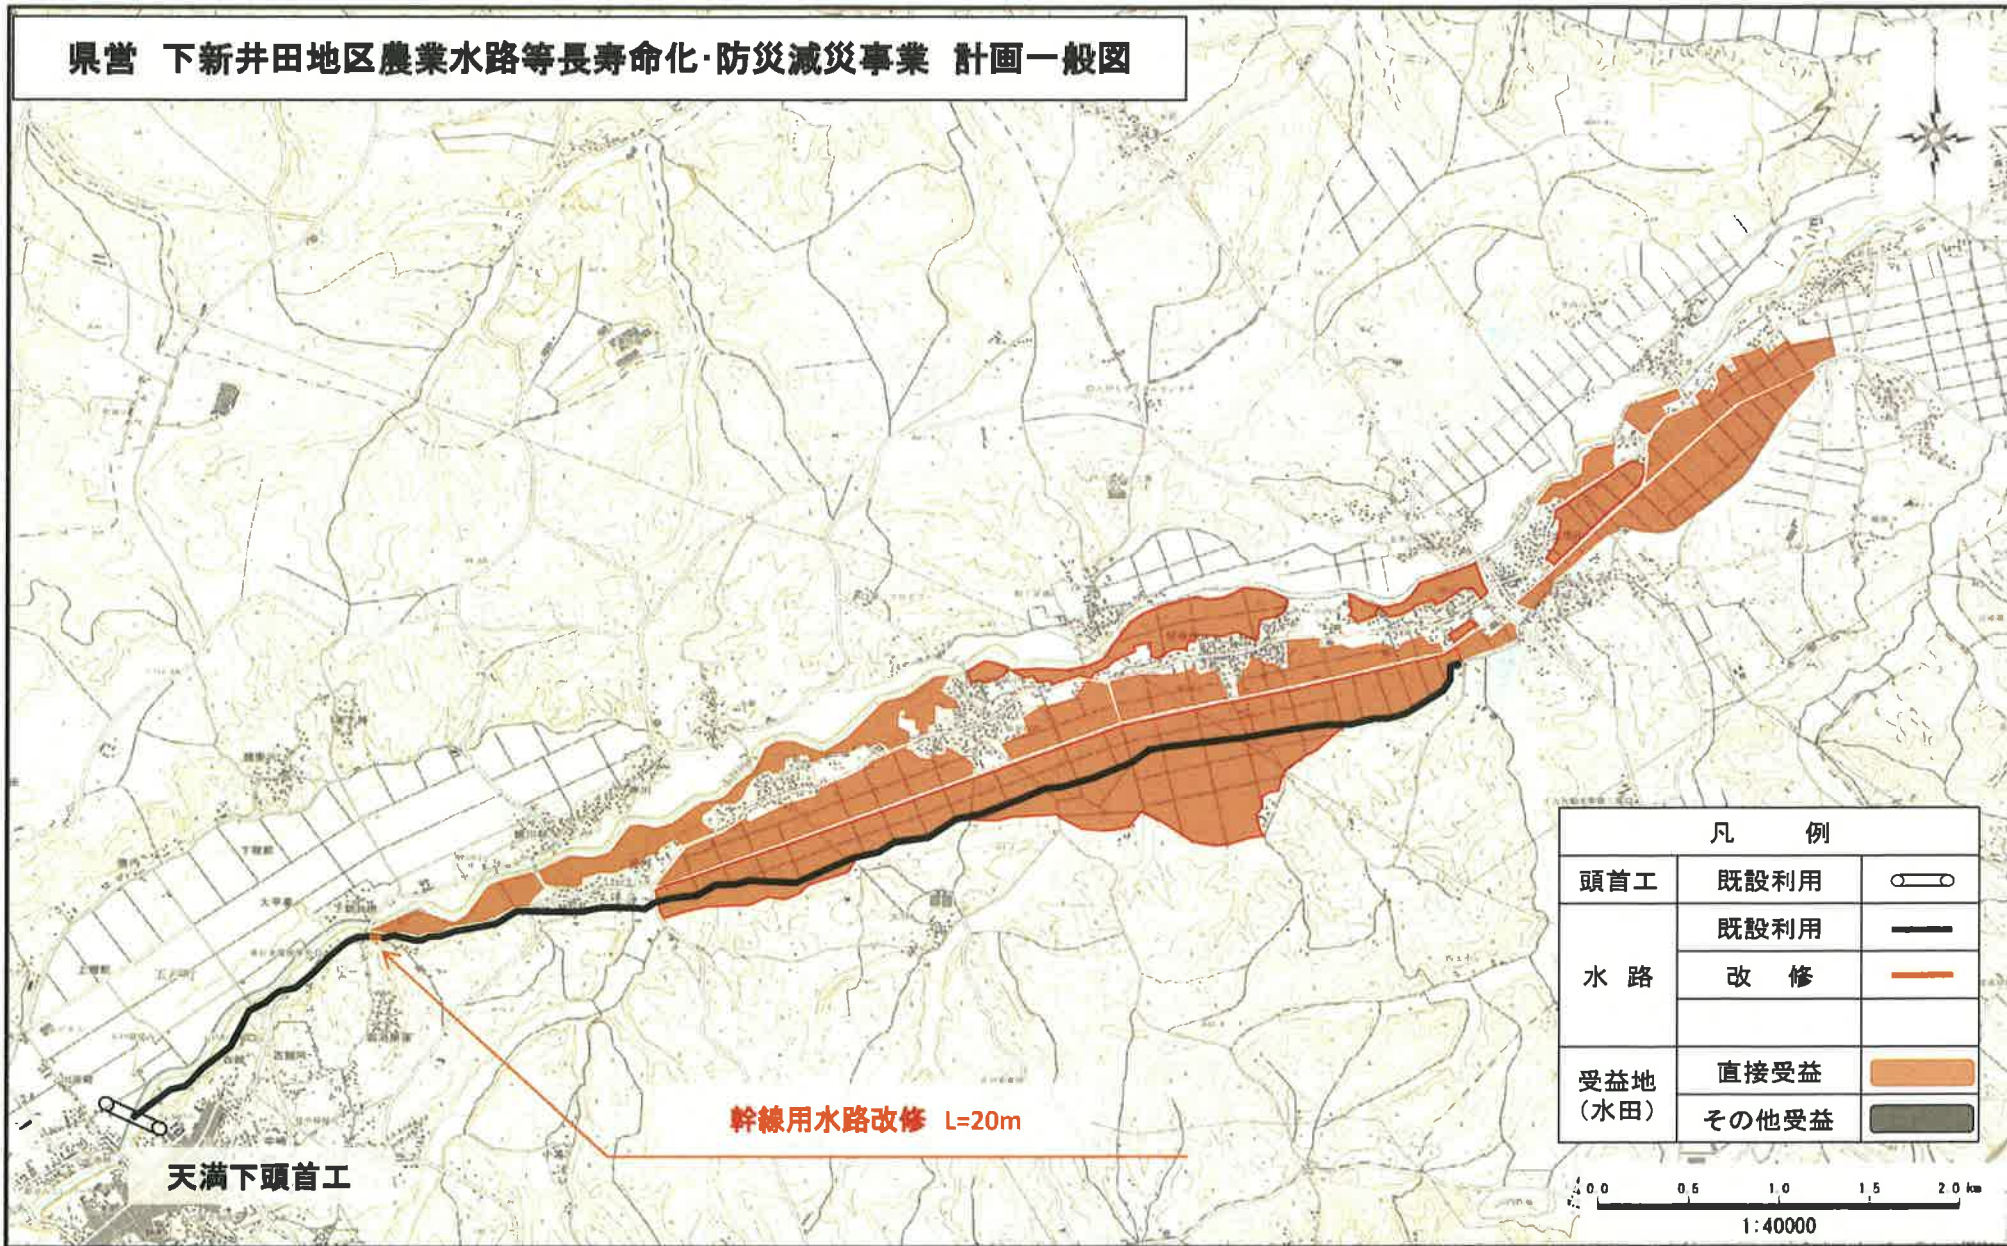

凡 例		
頭首工	既設利用	
水路	既設利用	
	改 修	
受益地 (水田)	直接受益	
	その他受益	

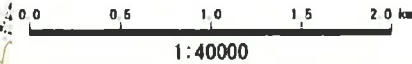

天満下頭首工

幹線用水路改修 L=20m