| 令和 7 年度産直施設用地給水設備工事 | |
|---|---|
| 工事番号 | 第１８号 |
| 路線河川名 | 産直敷地外構 |
| 施行箇所 | 三戸郡五戸町大字上市川字中山前地内 |
| ③公図写し | 縮尺 １：１０００ |
| 図面番号 | 1　葉中　1 |
| 三戸郡五戸町 | |
| 青森県 | |

# 公図の写し

表示年月日：２０２４／０９／０４

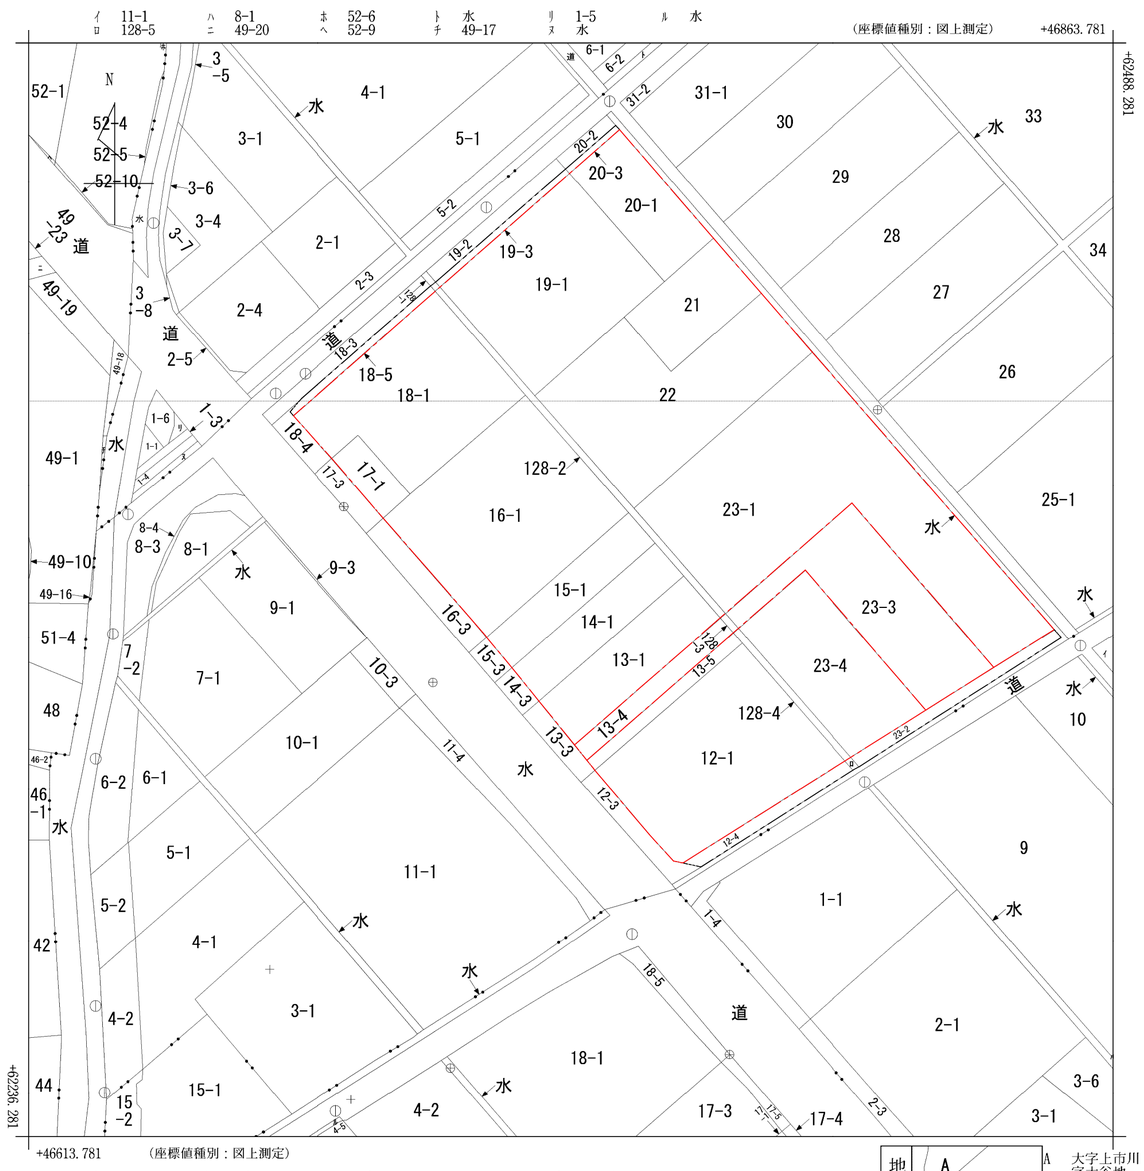


(注) 国土交通省国土地理院が公表した座標補正パラメータ(touhokutaiheiyouoki2011.par)による修正がされています。

地番区域見出

A 大字上市川 字大谷地
B 大字上市川 字家ノ後
C 大字上市川 字大峯嶽
D 大字上市川 字林ノ下

つづく

| 請求部分 | 所在 | 三戸郡五戸町大字上市川字中山前 | 地番 | 15番1 |
|---|---|---|---|---|

| 出力縮尺 | 1/1000 | 精度区分 | 乙一 | 座標系番号又は記号 | X | 分類 | 地図(法第１４条第１項) | 種類 | 地籍図 |
|---|---|---|---|---|---|---|---|---|---|

| 作成年月日 | 昭和46年11月 | 備付年月日(原図) | | 補記事項 | |
|---|---|---|---|---|---|