


令和 7 年度産直施設用地給水設備工事	
工事番号	第 18 号
路線名	産直敷地外構
施行所	三戸郡五戸町大字上市川字中山前地内
④土地利用計画図	縮尺 1 : 5 0 0
図面番号	1 葉中 1
三戸郡五戸町	
青森県	

## 土地利用計画図

産地直売施設  
イベントエリア 張芝 A=714m<sup>2</sup>  
AS舗装 車道、駐車場 A=6060m<sup>2</sup>  
排水工 BF450型 L=105m  
VS300\*300型 縦断用 L=144m コンクリート蓋 N=132枚 グレーチング N=5枚  
VS300\*400型 縦断用 L=150m コンクリート蓋 N=136枚 グレーチング N=6枚  
集水樹工 700\*700型 N=6基  
調整池 浸透層 RC-40 112m<sup>3</sup> かごマット、遮水シート A=313m<sup>2</sup>  
防護柵工 格子フェンス H=1500 L=112m 門扉W=2m 1ヶ所 ガードパイプ(茶色) L=323m  
車止め 門型 W=1000 N=34ヶ所  
ASカーブ L=308m  
区画線設置 W=15cm L=1583m W=30cm L=6m W=40cm L=104m  
照明灯 N=4基  
案内看板 N=1ヶ所

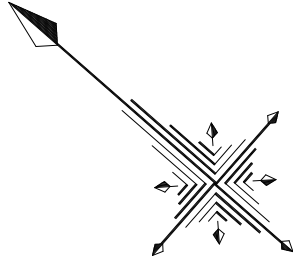


宇大谷地

宇林ノ下

至 六戸町

至 八戸市

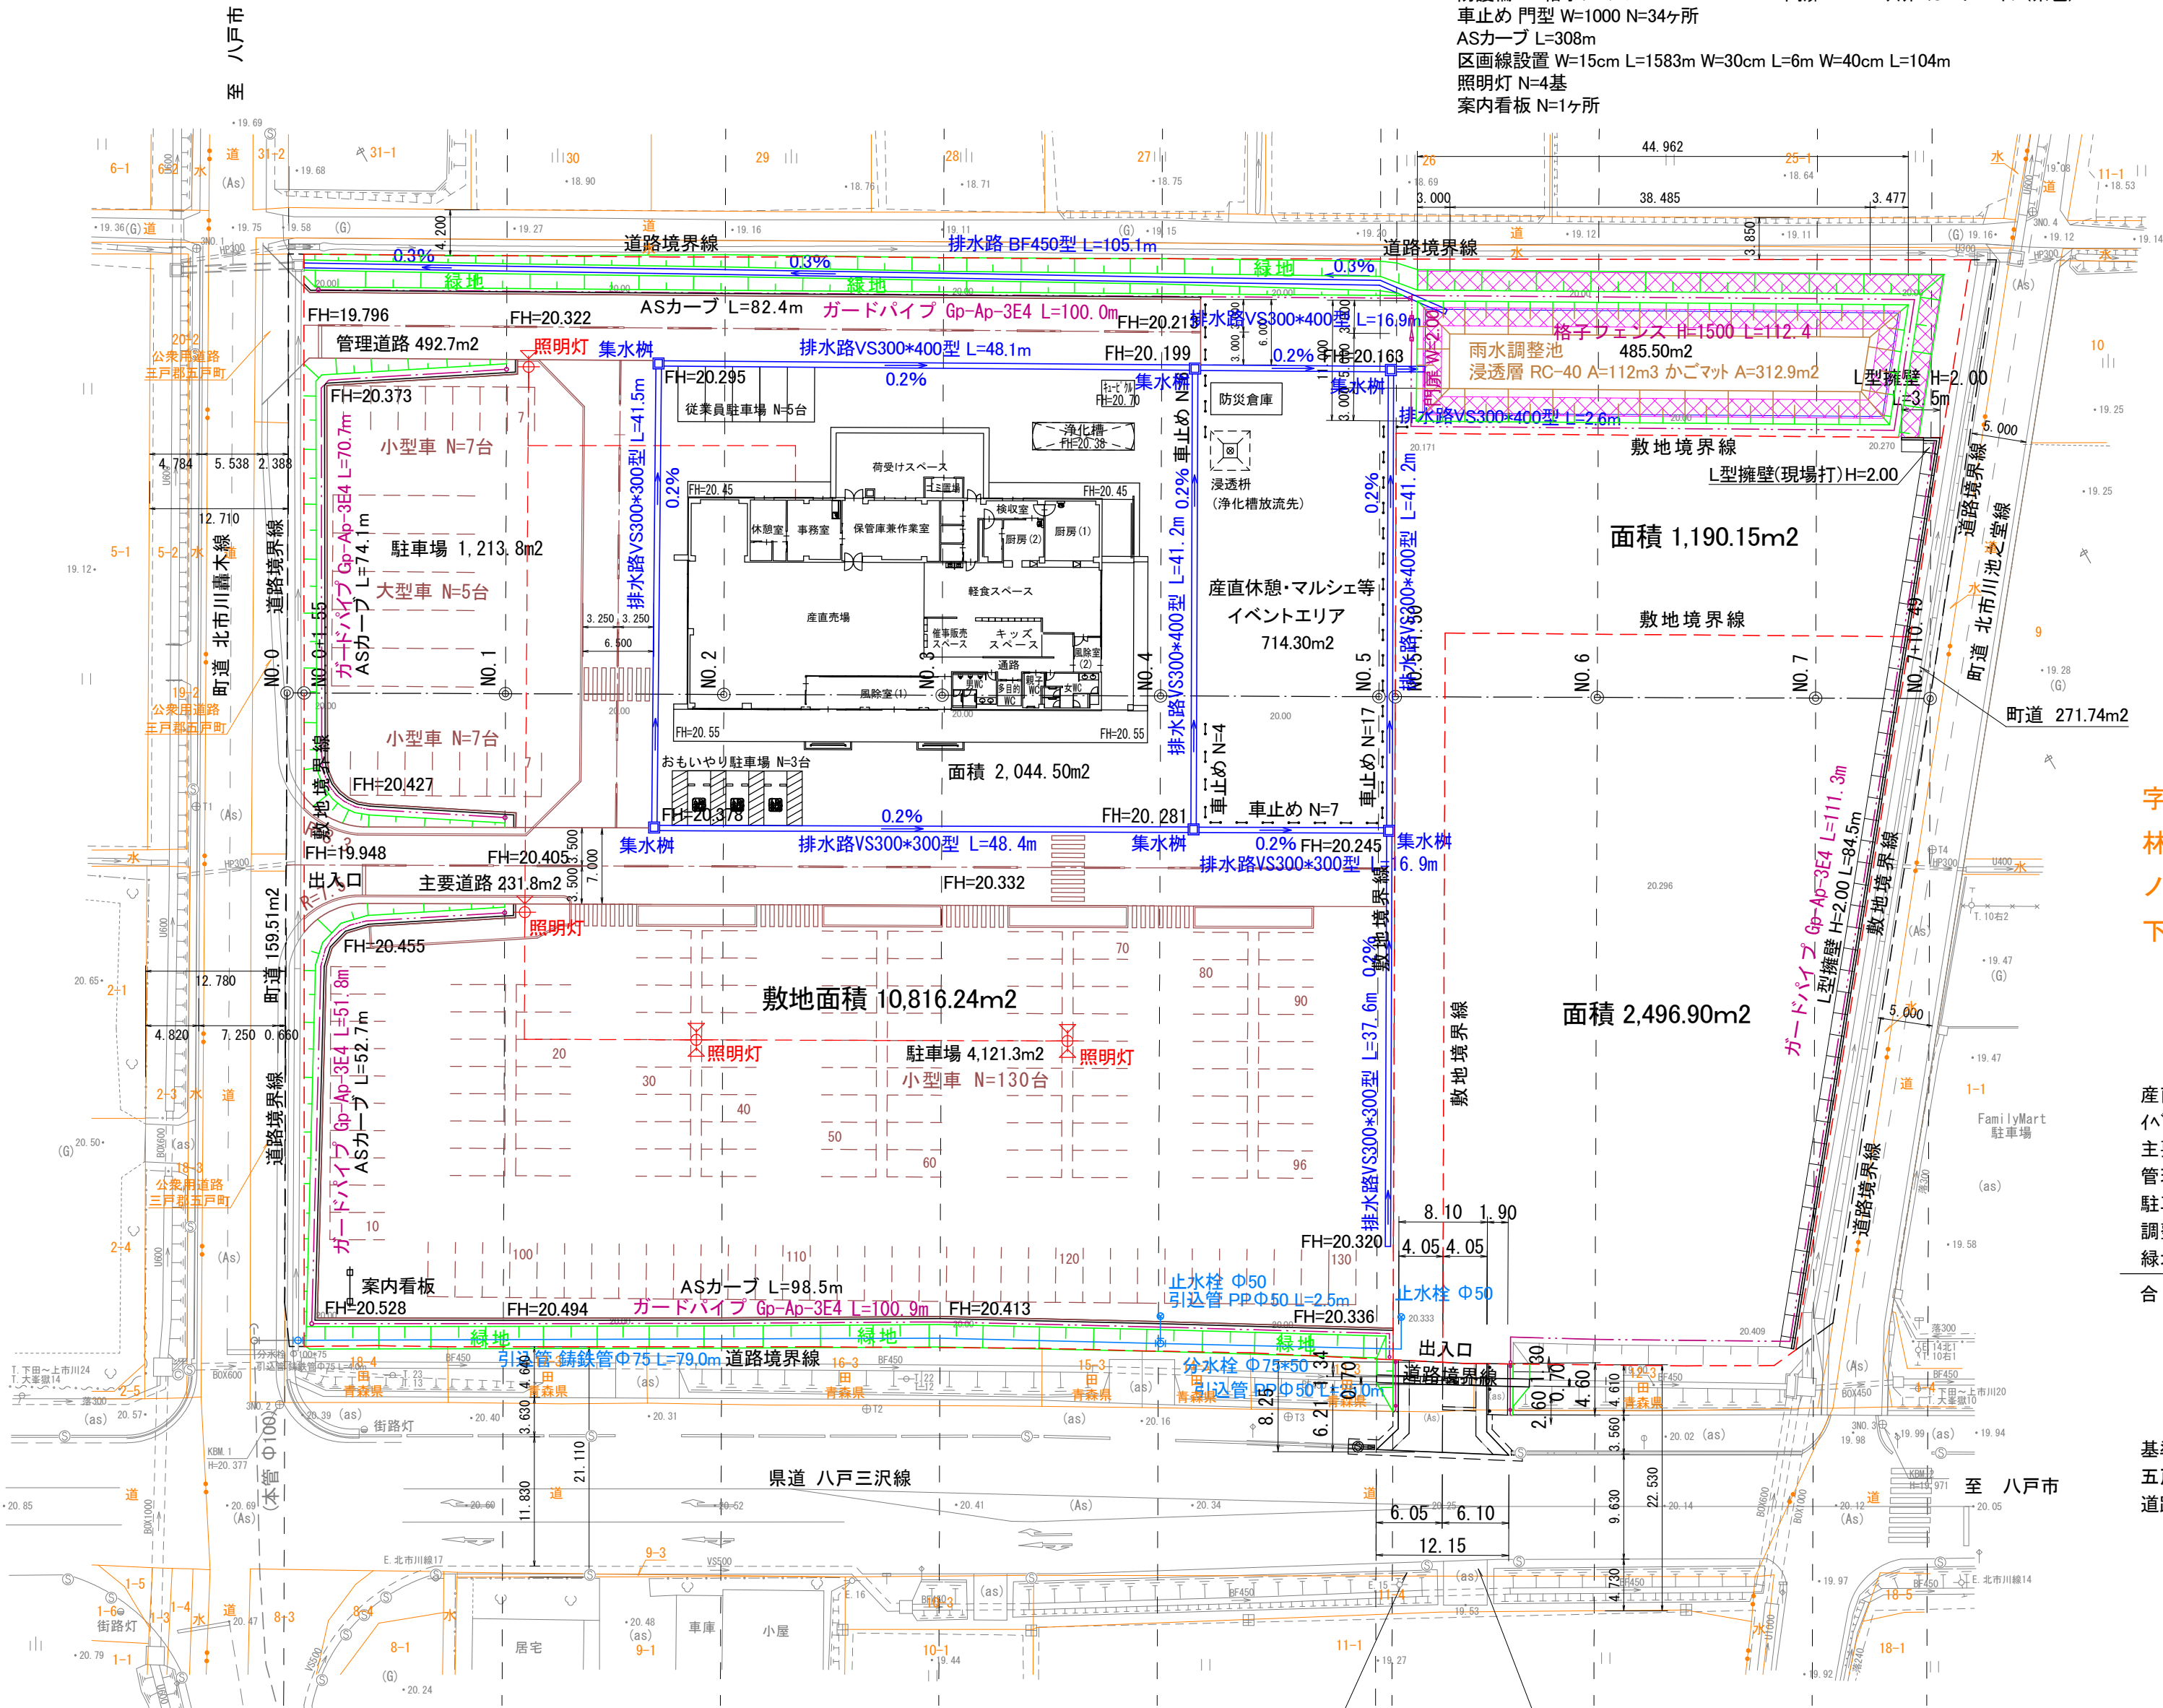

診療所施設  
ガードパイプ(茶色)L=111m  
L型擁壁工H=2.00 L=88.0m

面積内訳	
産直施設敷地	2,044.50m <sup>2</sup>
イベント敷地	714.30m <sup>2</sup>
主要道路	231.80m <sup>2</sup>
管理道路	492.70m <sup>2</sup>
駐車場	5,335.10m <sup>2</sup>
調整池	485.50m <sup>2</sup>
緑地その他	1,512.34m <sup>2</sup>
合計	10,816.24m <sup>2</sup>

基準高について  
五戸町ハザードマップより  
道路標高20.12+浸水深0.50未満=20.30mとした

県道 道路工事施行承認申請  
土工 1式  
車道 AS舗装 A=33.2m<sup>2</sup>  
擦り付け t=12 A=8.3m<sup>2</sup> t=3 A=5.5m<sup>2</sup>  
区画線設置 L=10.5m 成形目地設置 L=8.8m  
VS500\*1,000縦断用 L=6.0m コンクリート蓋 N=6枚  
VS500\*1,000横断用 L=8.0m グレーチング蓋 N=4枚  
ガードレール Gr-C-4E L=9.0m  
デリネータ N=1ヶ所  
歩車道境界ブロックC種切下げ型 L=2.4m

県道 道路占用許可申請  
土工 1式 人工張芝 A=13.5m<sup>2</sup>  
車道 AS舗装 A=32.2m<sup>2</sup>  
区画線設置 L=11.7m 停止線設置 L=3.1m  
歩道 AS舗装 A=7.6m<sup>2</sup> 区画線設置 L=4.7m  
ガードレール Gr-C-4E L=9.0m  
ラバーポール Φ80 N=3本

凡 例	
	開発区域
	排水路
	調整池
	法面
	建築物