令和７年度	苗代沢団地6号線 外1路線道路改良 工事
工事番号	第　45　号
路線名 ~~河井~~	苗代沢団地6号線 苗代沢団地8号線
施行箇所	五戸字苗代沢　地内
標準断面図	縮尺　図示
図面番号	8　葉中　2
五　戸　町	
青　森　県	

標準断面図

S＝1:100

町道苗代沢団地６号線

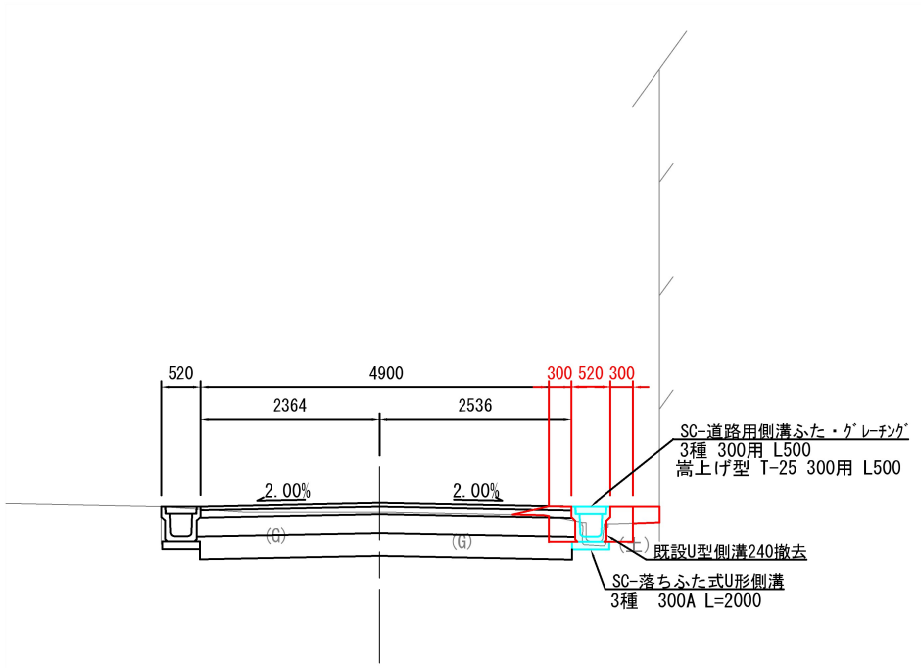

町道苗代沢団地８号線

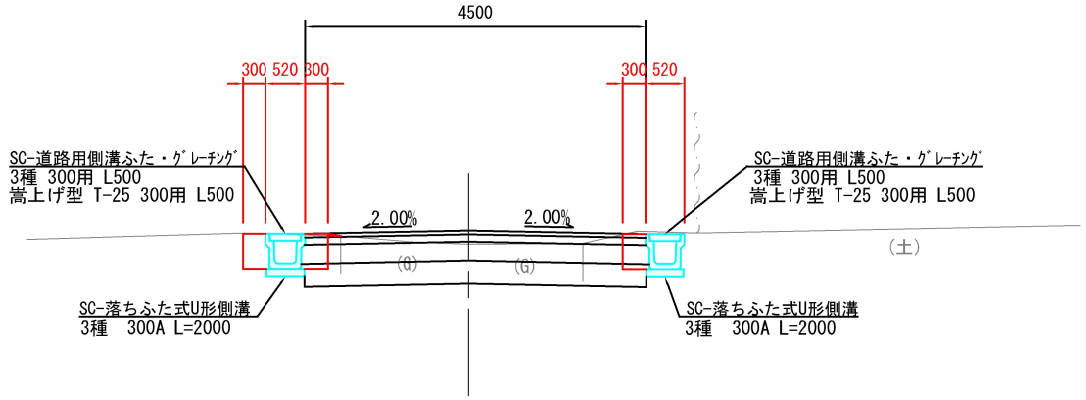
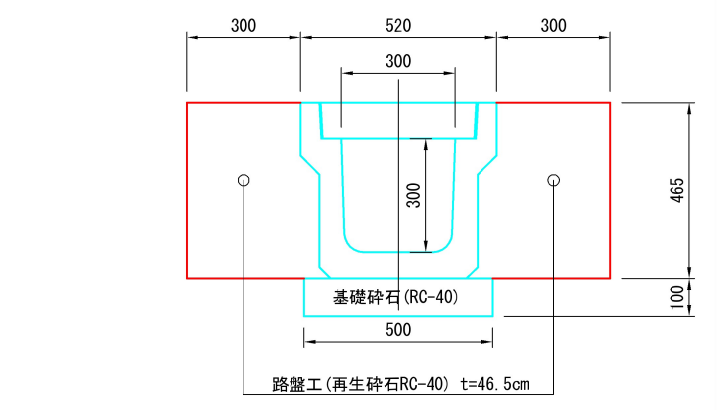
復旧断面図