令和８年度	苗代沢団地6号線 外2路線舗装新設	工事
工事番号	第34号	
路線 河川 名	苗代沢団地6･7･8号線	
施行 箇所	三戸郡五戸町字苗代沢 地内	
計画平面図	縮尺	1:500
図面番号	11 葉中 1	
五戸町		
青森県		

計 画 平 面 図

S=1:500

青森県三戸郡五戸町字苗代沢　地内
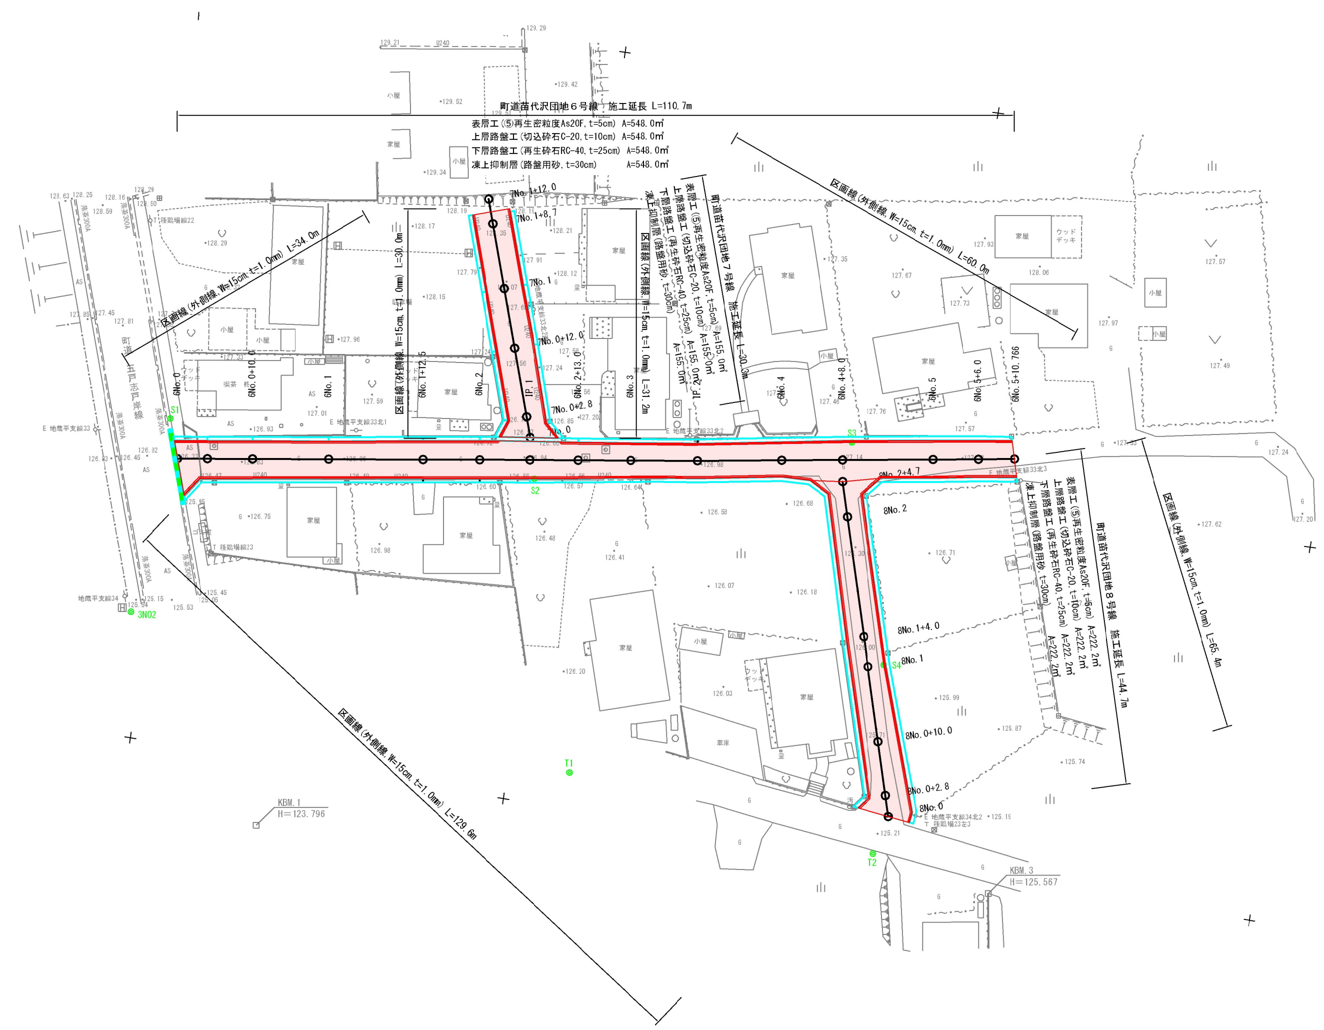
町道苗代沢団地6・7・8号線