令和８年度	苗代沢団地6号線 外2路線舗装新設	工事
工事番号	第34号	
路線 河川名	苗代沢団地6･7･8号線	
施行箇所	三戸郡五戸町字苗代沢 地内	
縦断図(2/3)	縮尺	V=1:100 H=1:200
図面番号	11 葉中 4	
五戸町		
青森県		
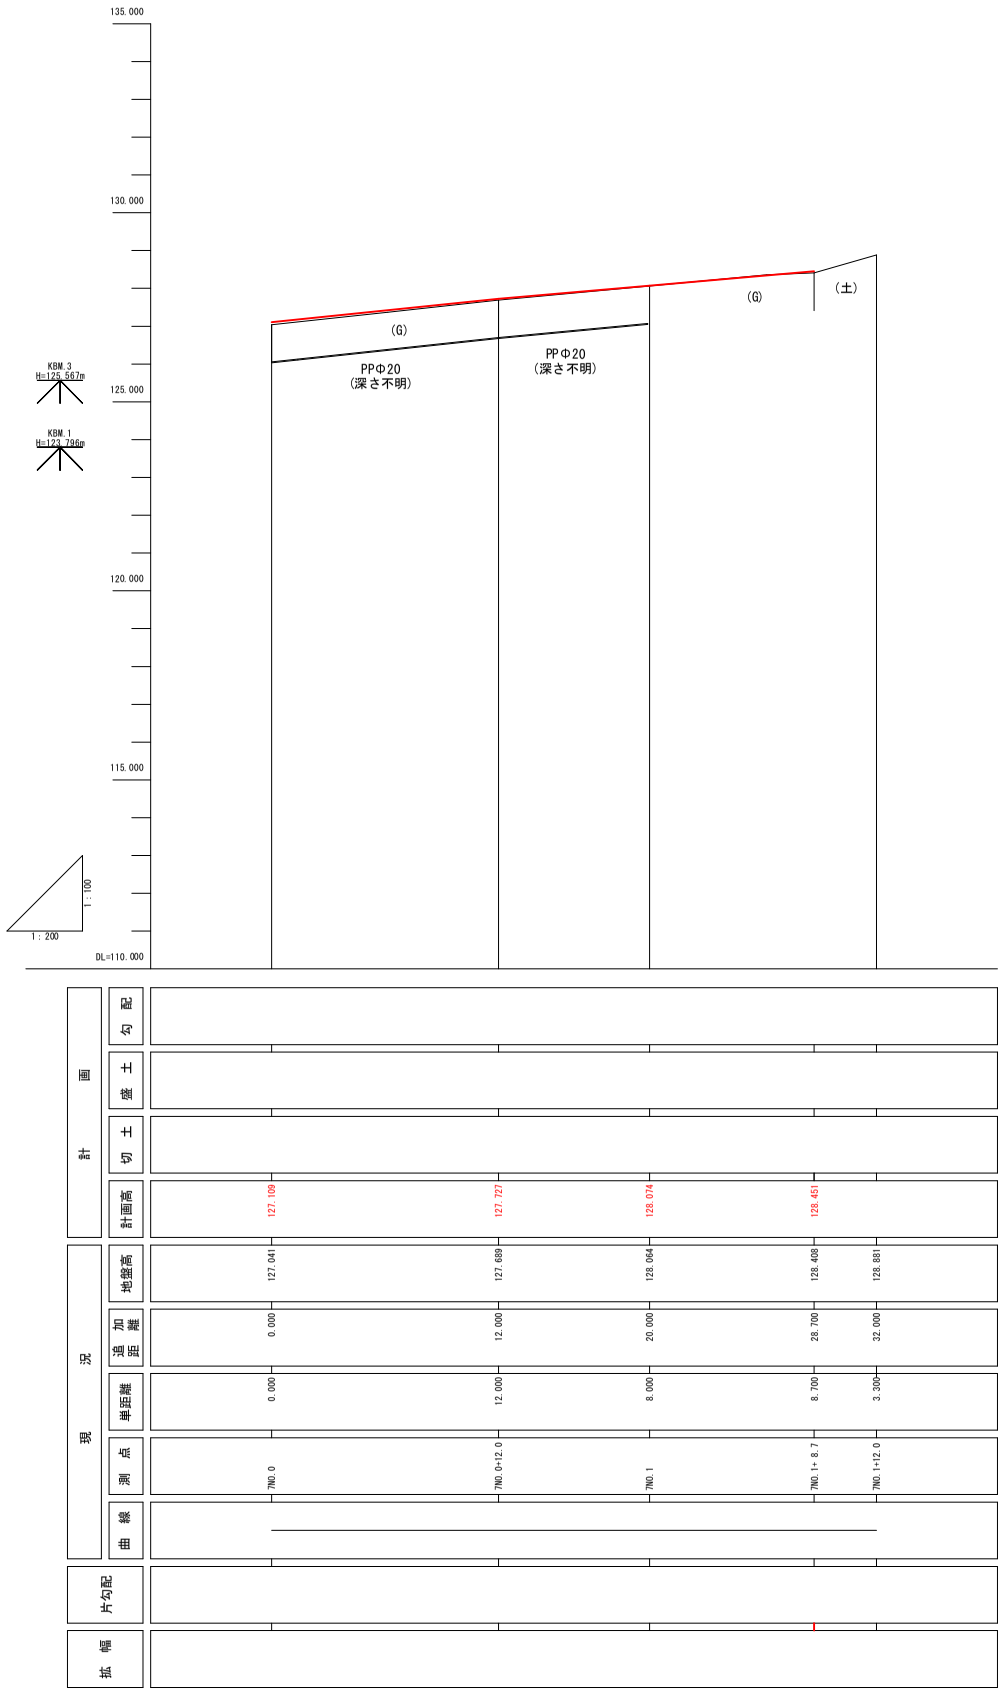
（ 7号線 ）