令和８年度	苗代沢団地6号線 外2路線舗装新設	工事
工事番号	第34号	
路線 河川　名	苗代沢団地6･7･8号線	
施行 箇所	三戸郡五戸町字苗代沢 地内	
横断図(1/5)	縮尺　1:100	
図面番号	11　葉中　6	
五戸町		
青森県		

（ 6号線 ）　6NO.0 ～ IP.1

6NO.1

GH=126.887
FH=127.007

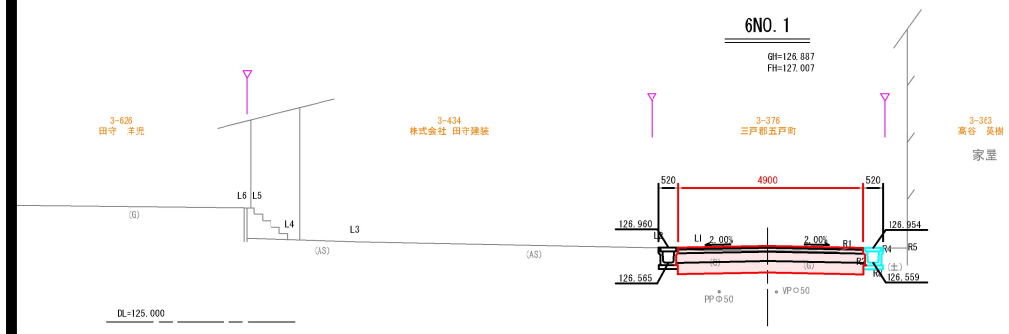

6NO.0+10.0

GH=126.887
FH=126.930

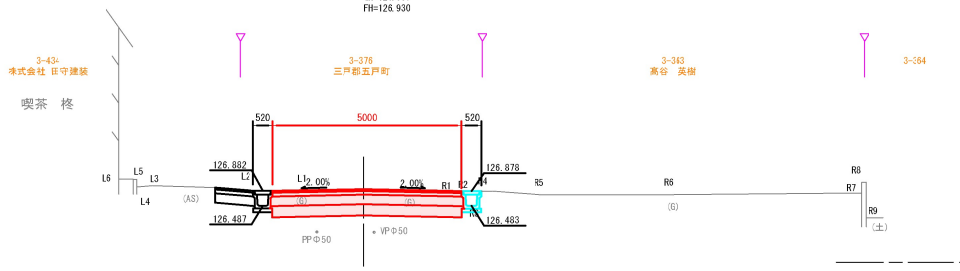

6NO.0

GH=126.687
FH=

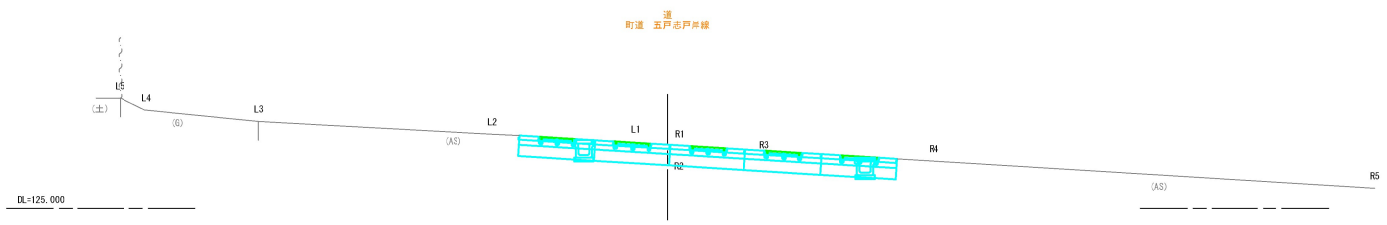

IP.1

GH=126.932
FH=127.049

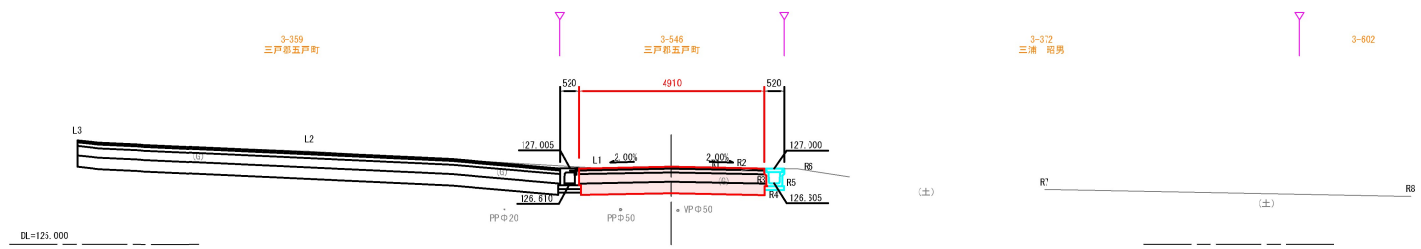

6NO.2

GH=126.990
FH=127.041

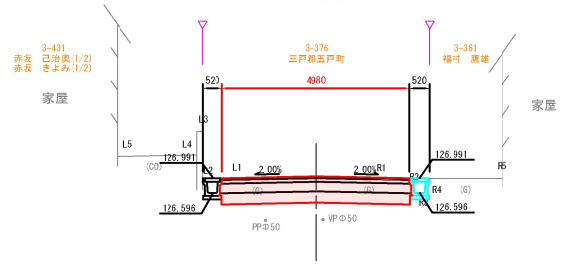

6NO.1+12.5
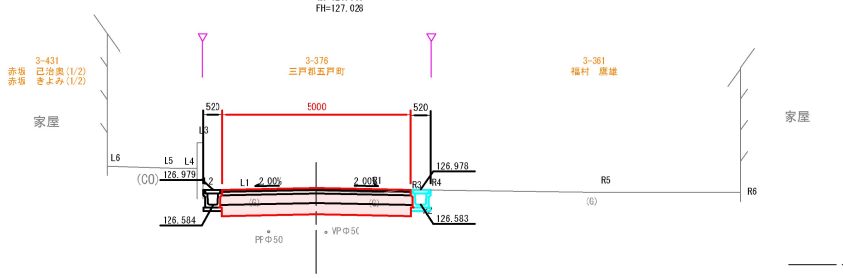
GH=126.953
FH=127.026