令和８年度	苗代沢団地6号線 外2路線舗装新設	工事
工事番号	第34号	
路線 河川名	苗代沢団地ｲ-7-8号線	
施行 箇所	三戸郡五戸町字苗代沢 地内	
横断図(3/5)	縮尺 1:100	
図面番号	11 葉中 8	
五戸町		
青森県		
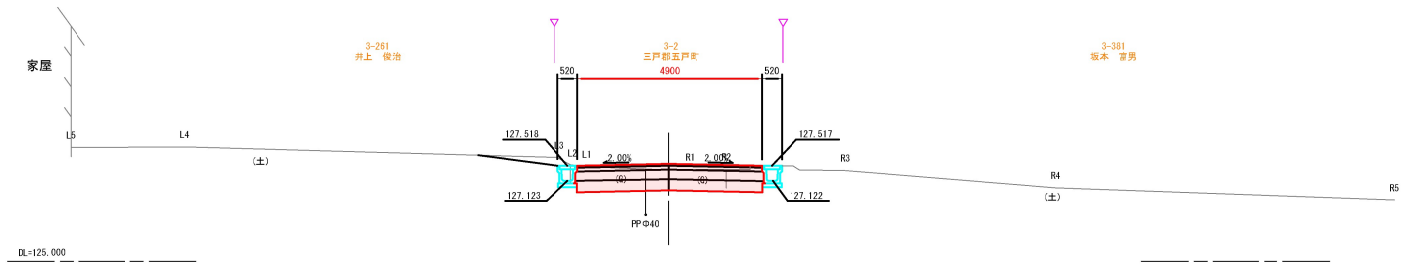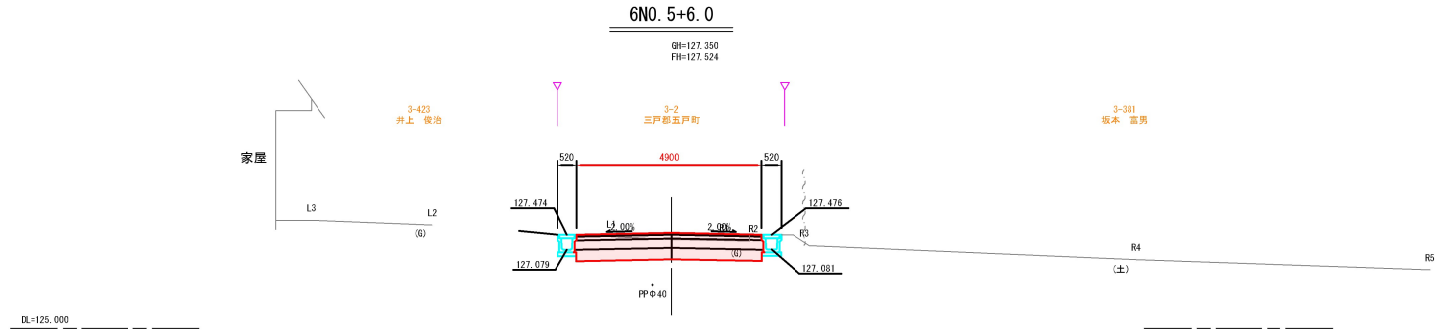
（ 6号線 ） 6NO.5+6.0 ～ 6NO.5+11.0