令和　8　年度　道路改良　工事	
工事番号	第　47　号
路線名 ~~河井~~	二階平下タ竹原　線
施行箇所	五戸町　字　竹原　地内
L型擁壁展開図(2)	縮尺　図示
図面番号	9　葉中　8
五　戸　町	
青　森　県	

L 型 擁 壁 展 開 図（2）

L型擁壁平面展開図　S=1:250
(FL-JP125)

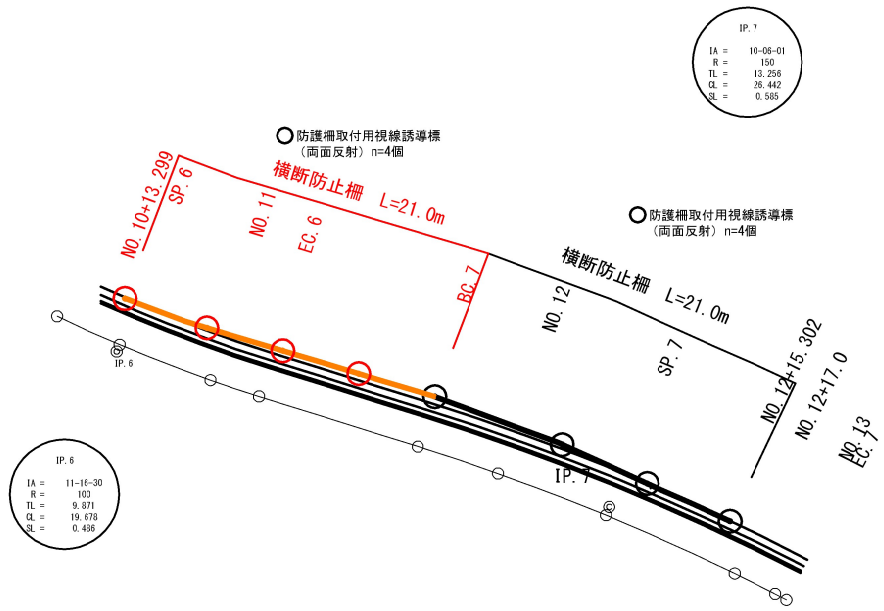
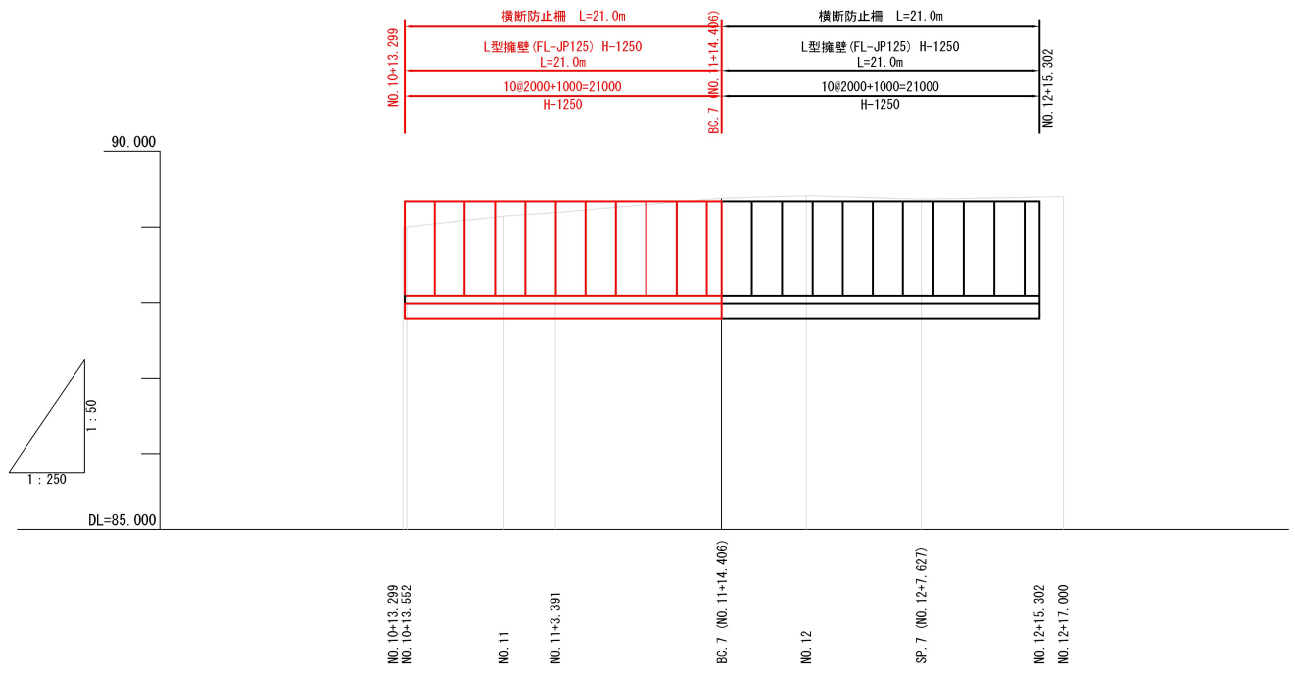
L型擁壁縦断展開図　V=1:50 H=1:250
（プレキャスト）