



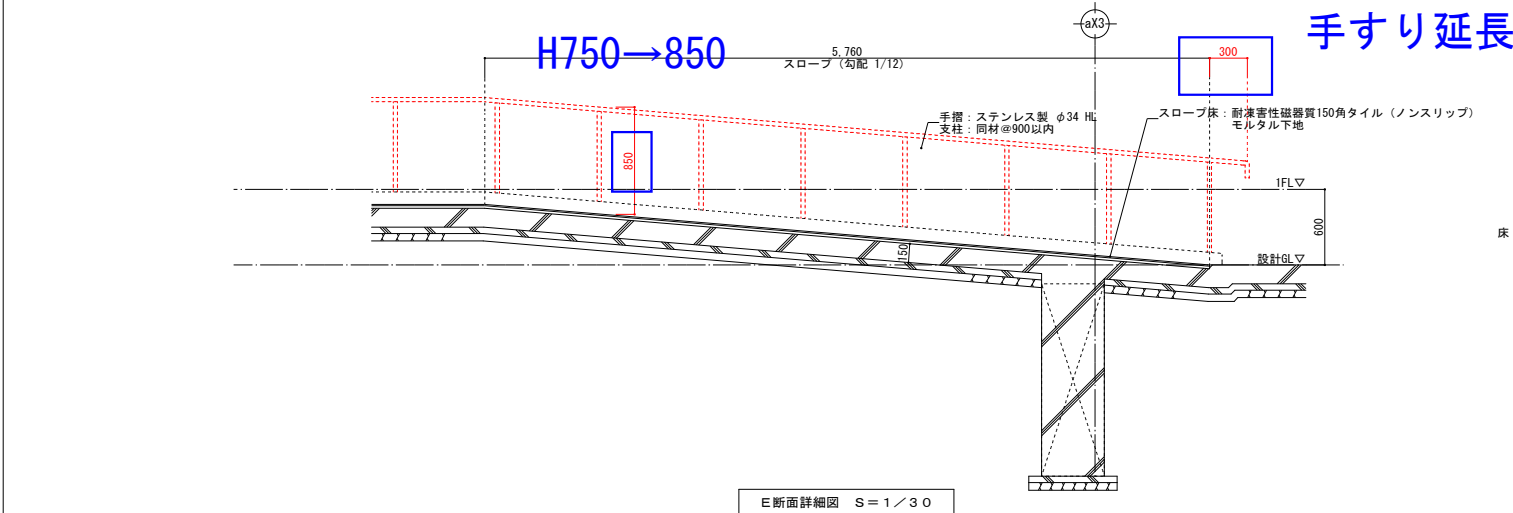
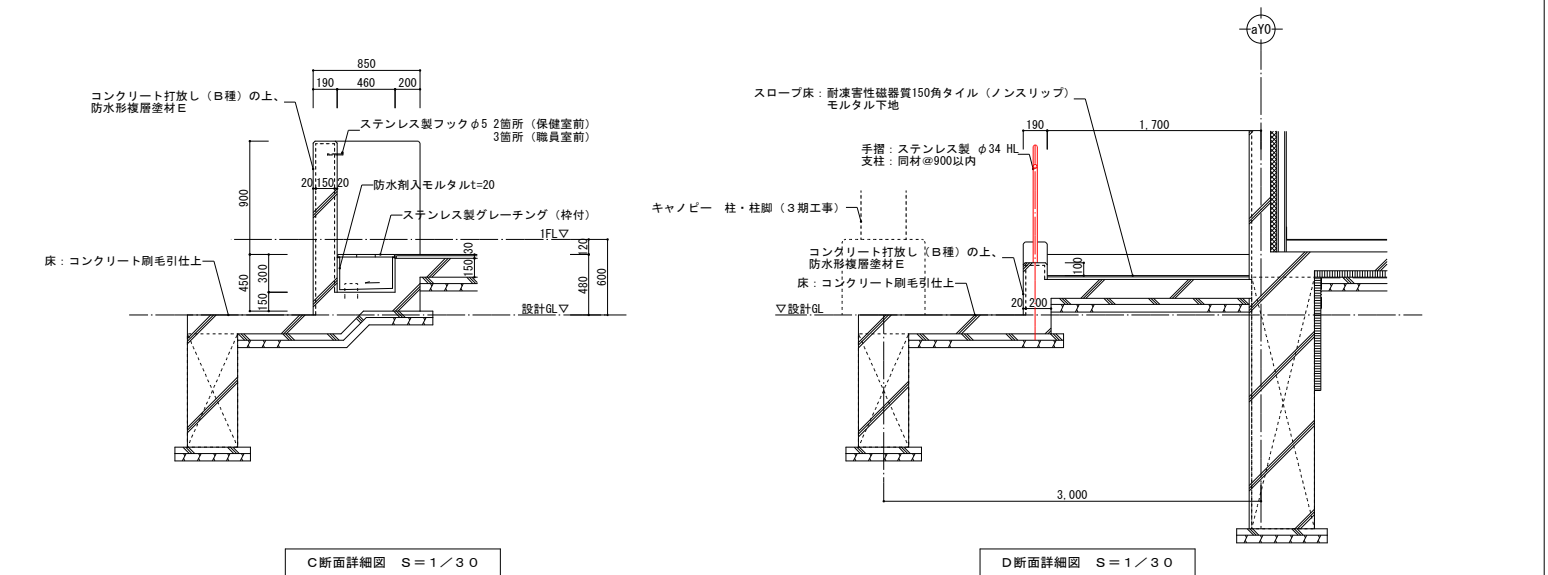
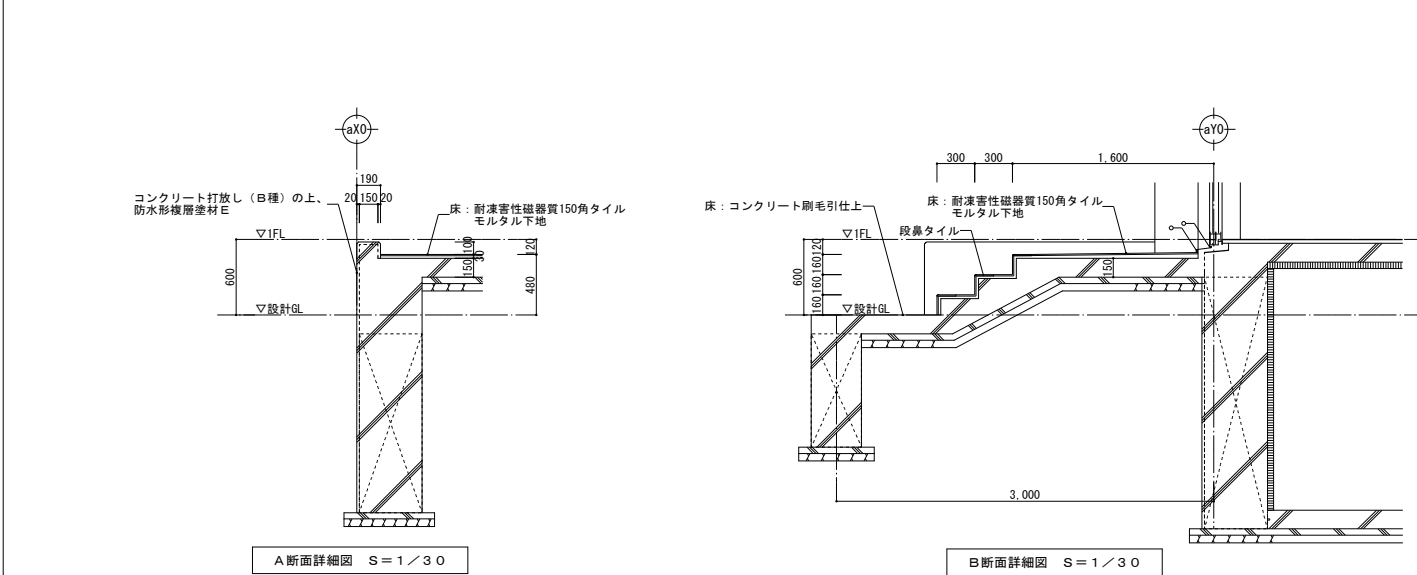
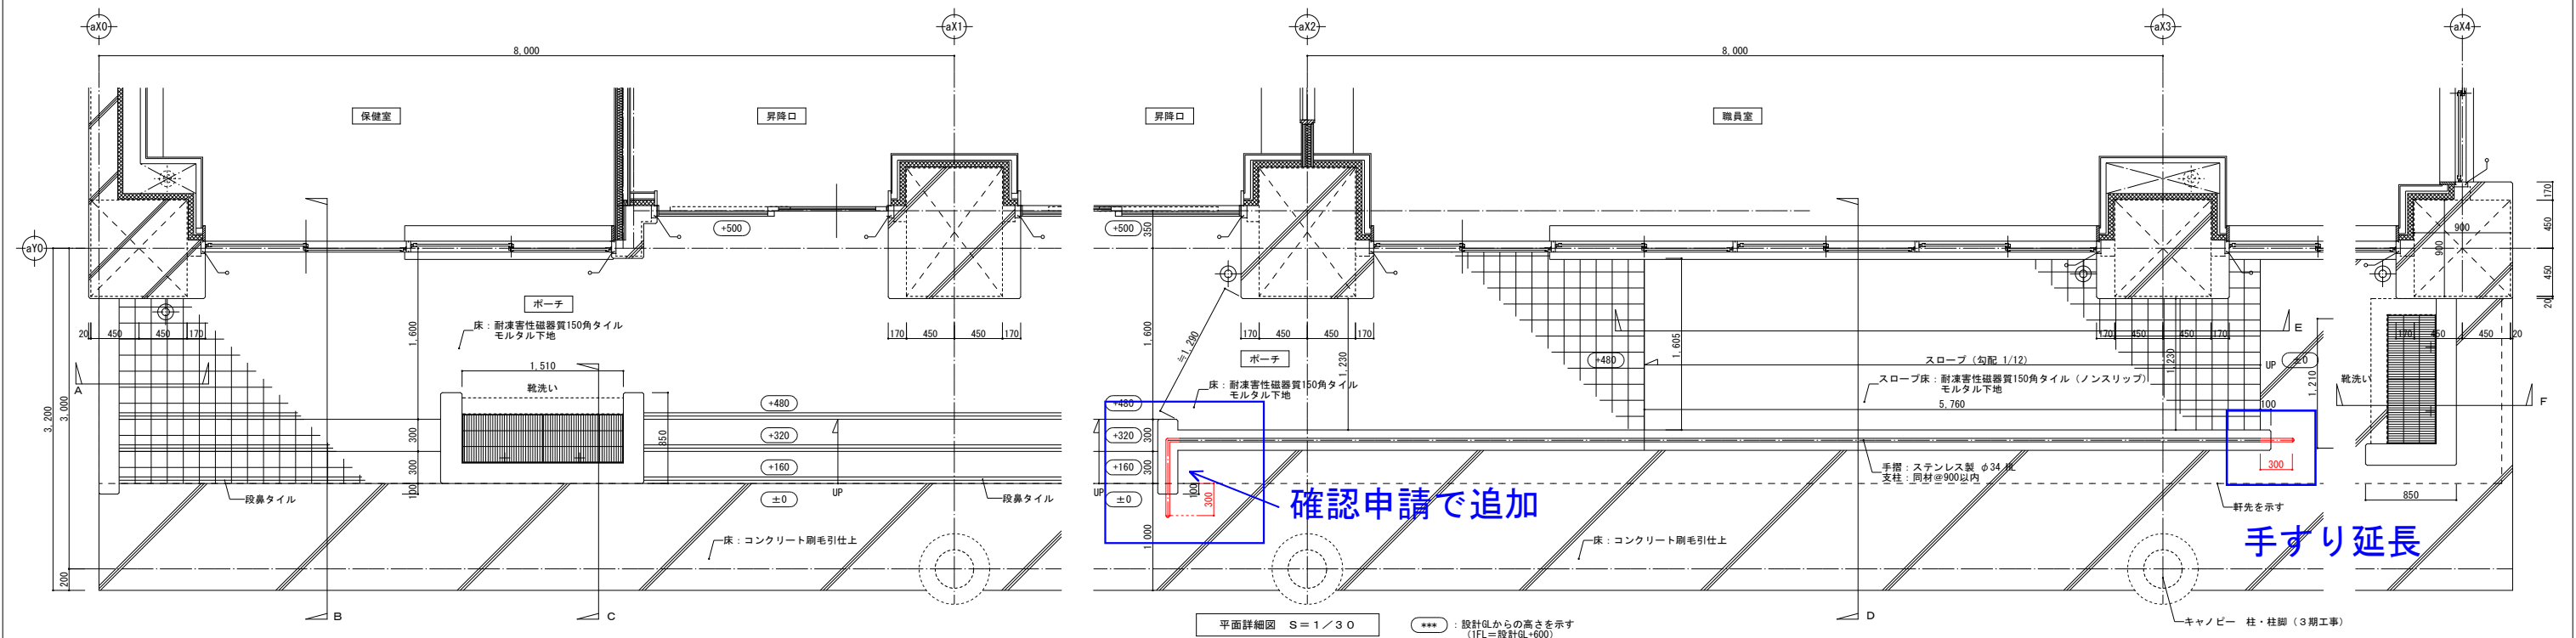
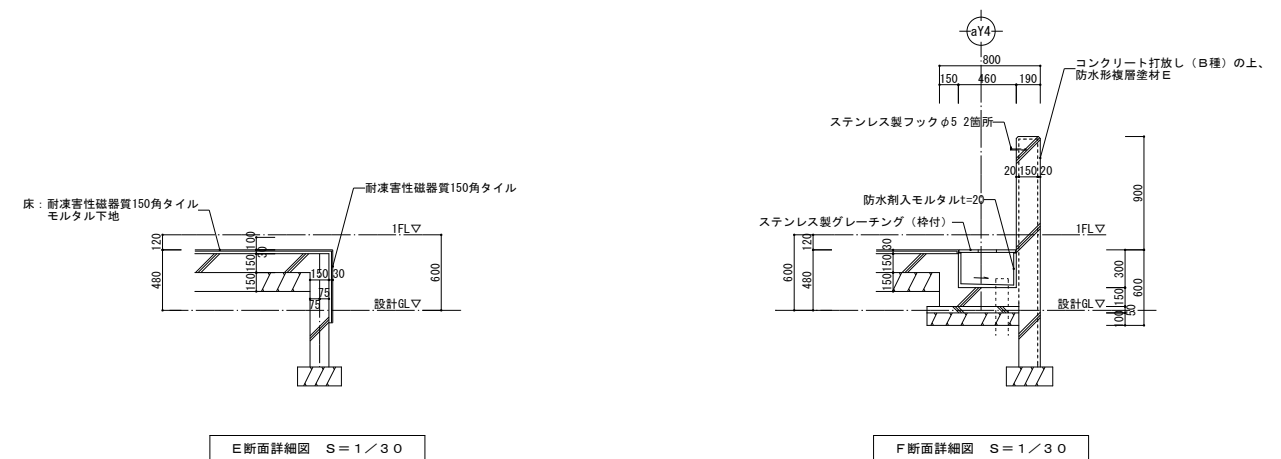
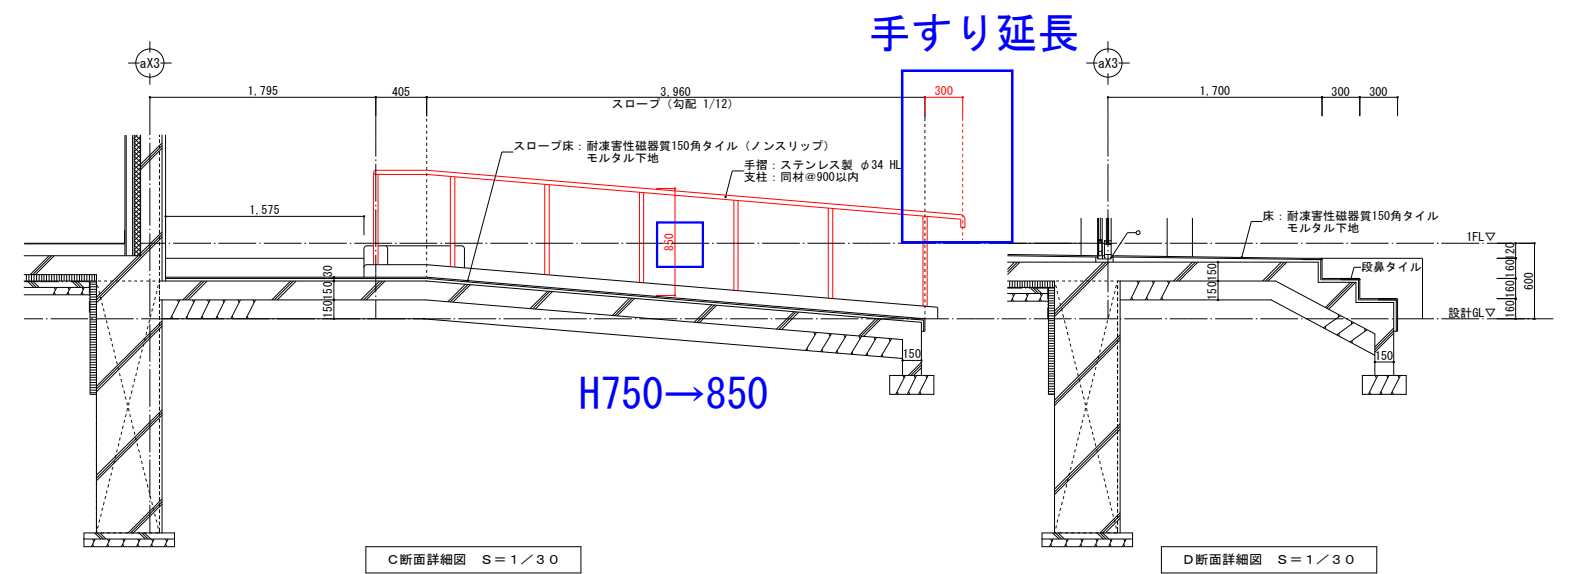


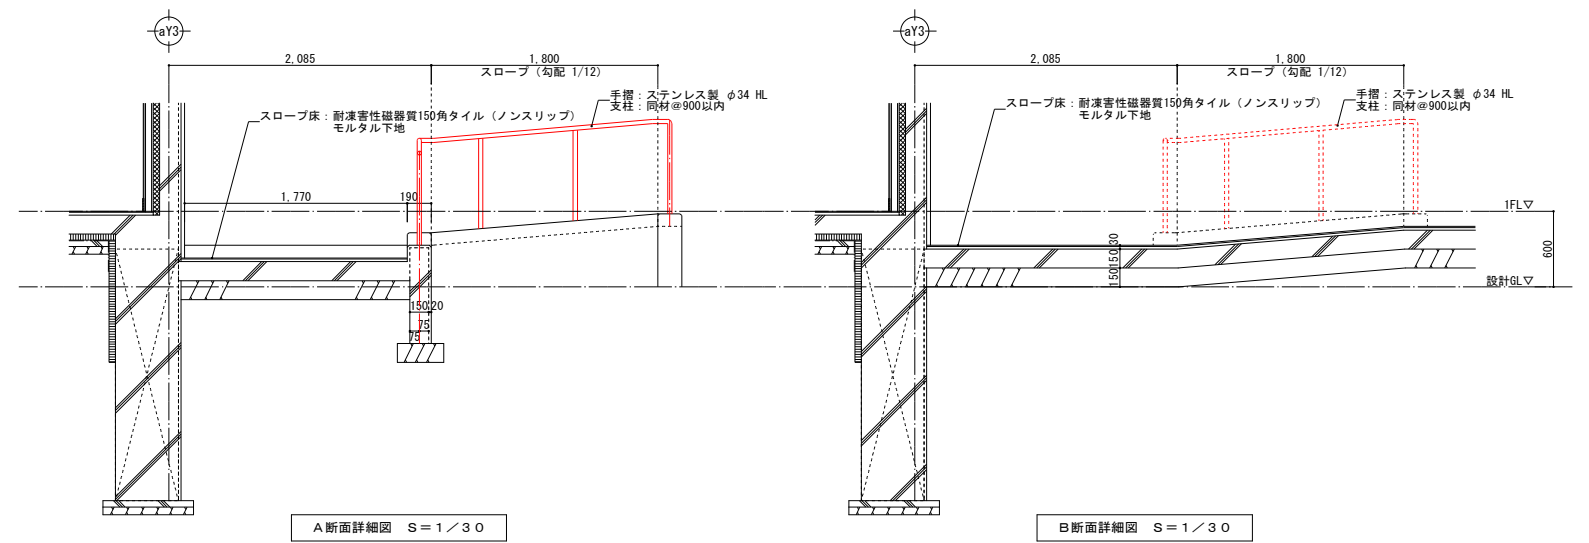

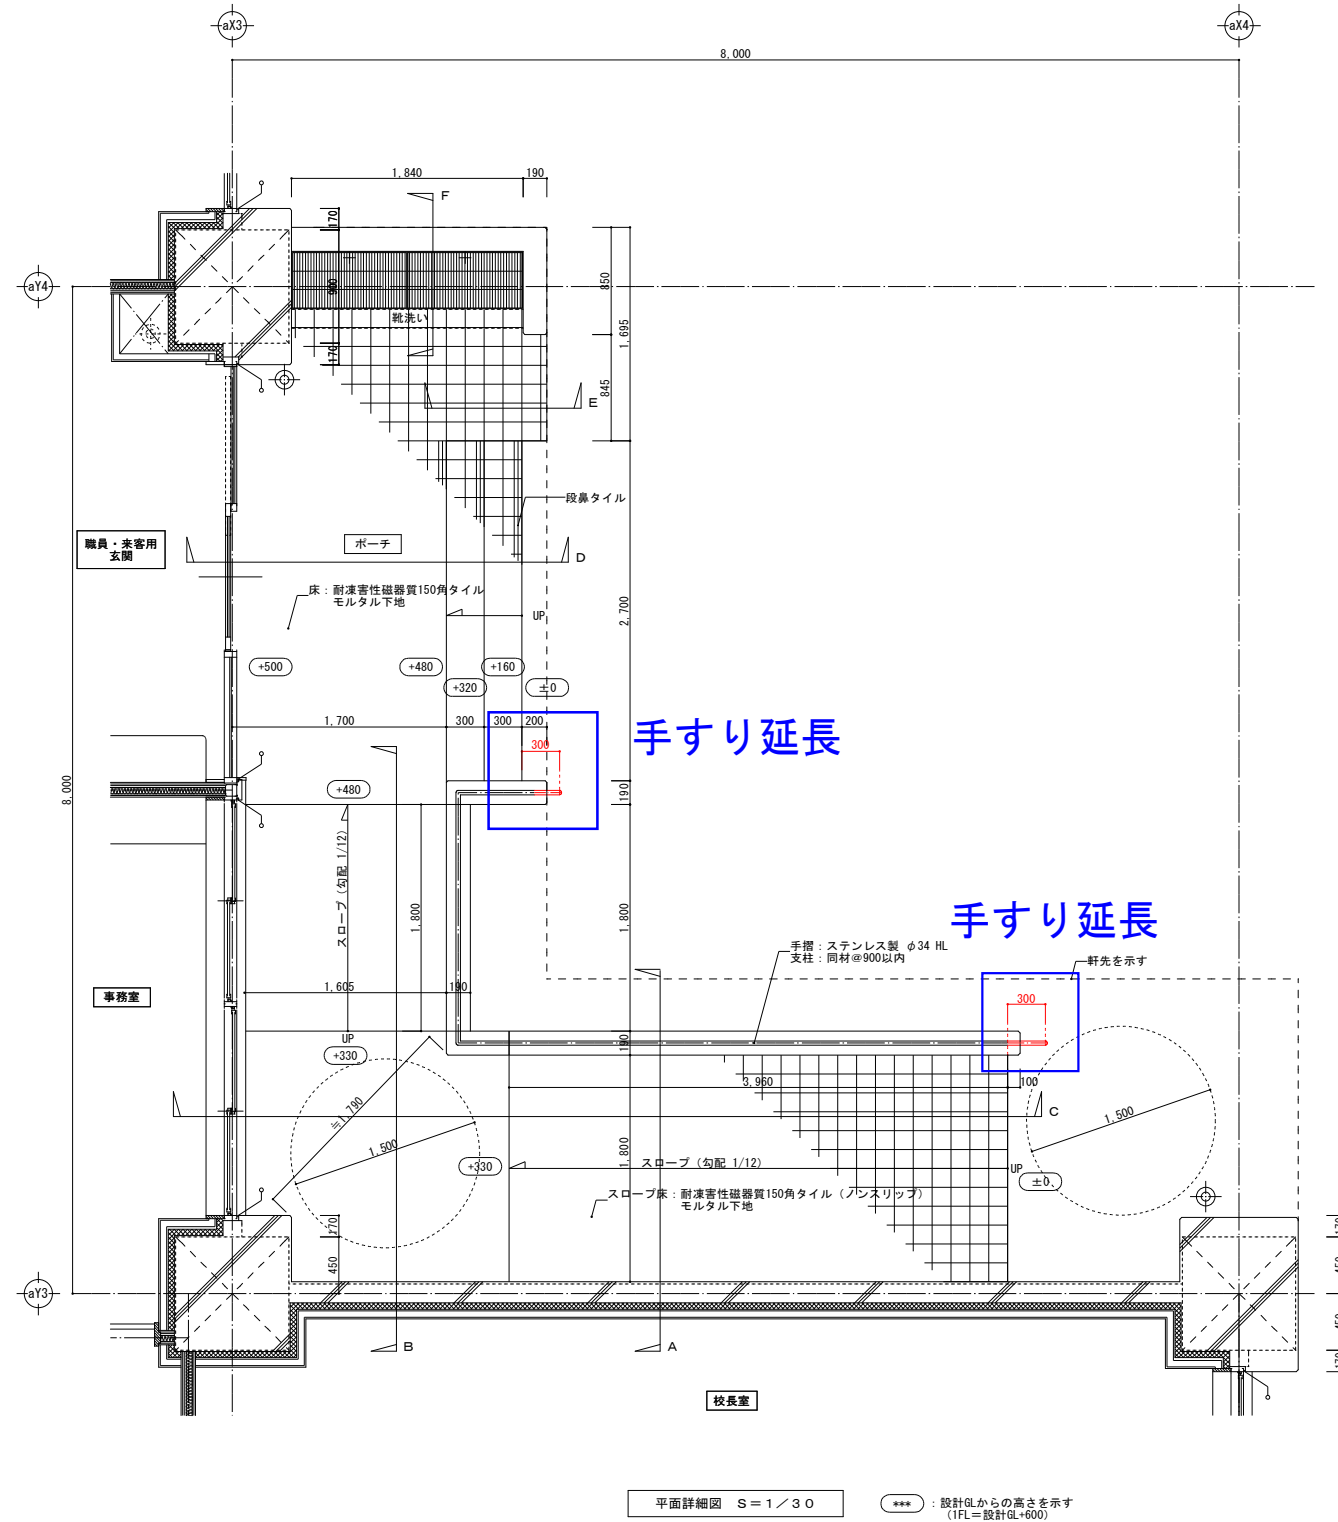


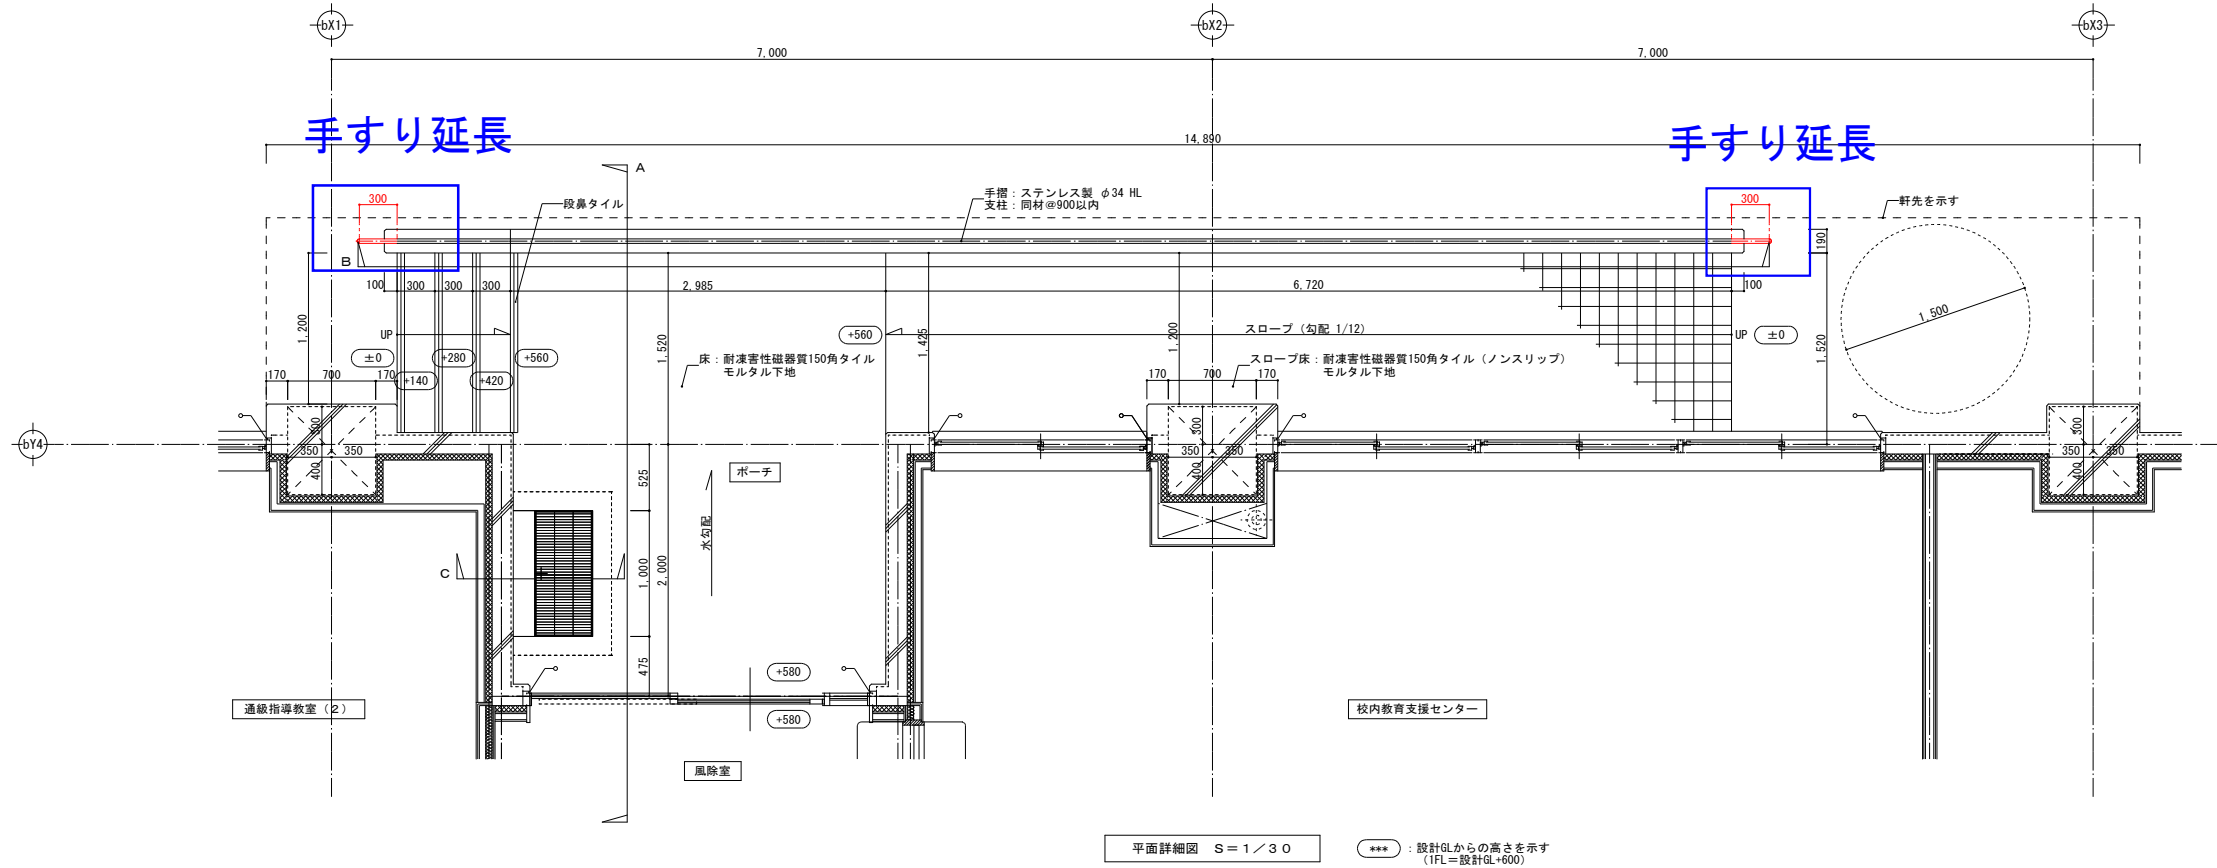


平面詳細図 S=1/30 *** : 設計図からの高さを示す (IFL=設計図+600)

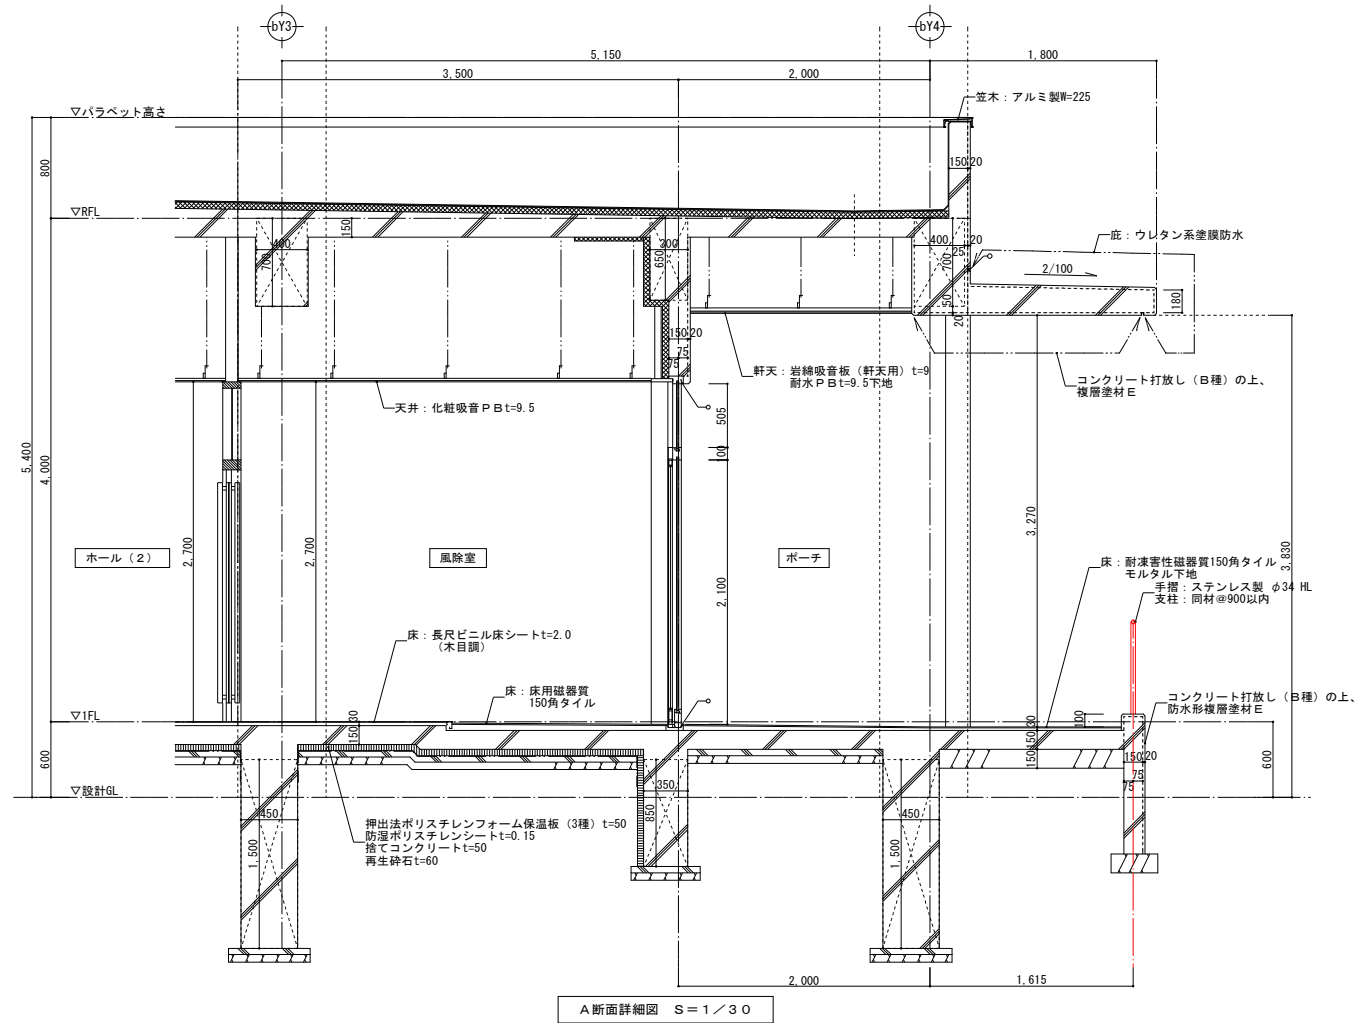

A断面詳細図 S=1/30

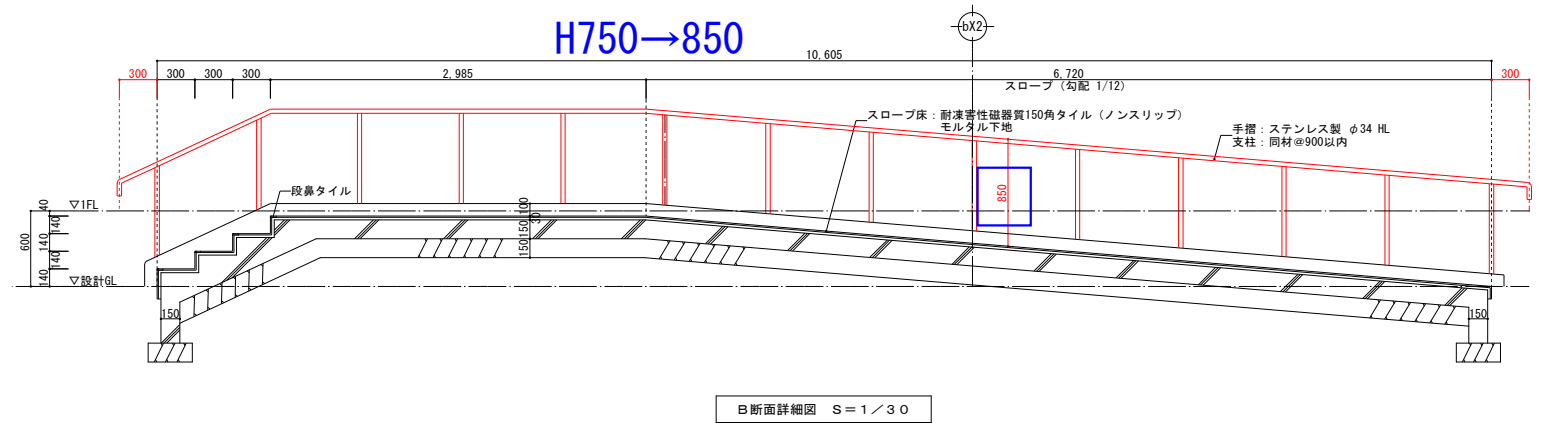


B断面詳細図 S=1/30

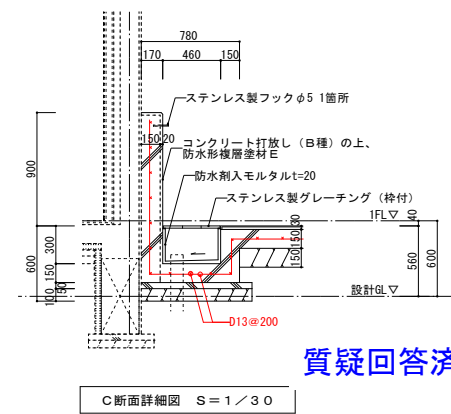


C断面詳細図 S=1/30

質疑回答済み

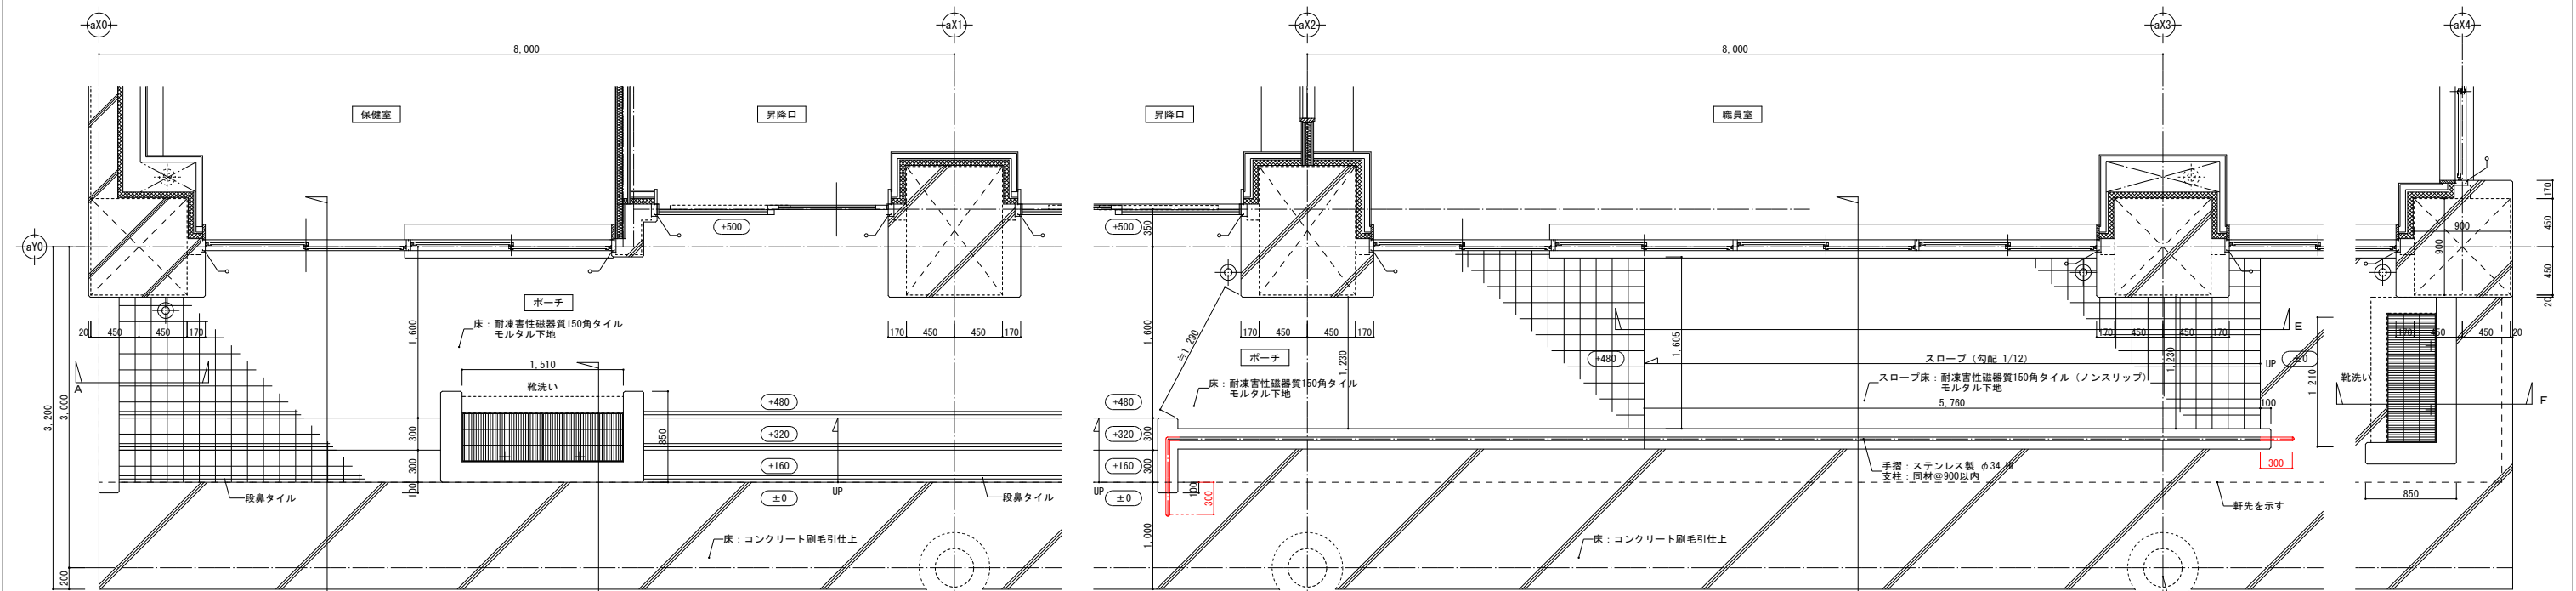


平面詳細図 S=1/30

*** : 設計GLからの高さを示す
(IFL=設計GL+600)

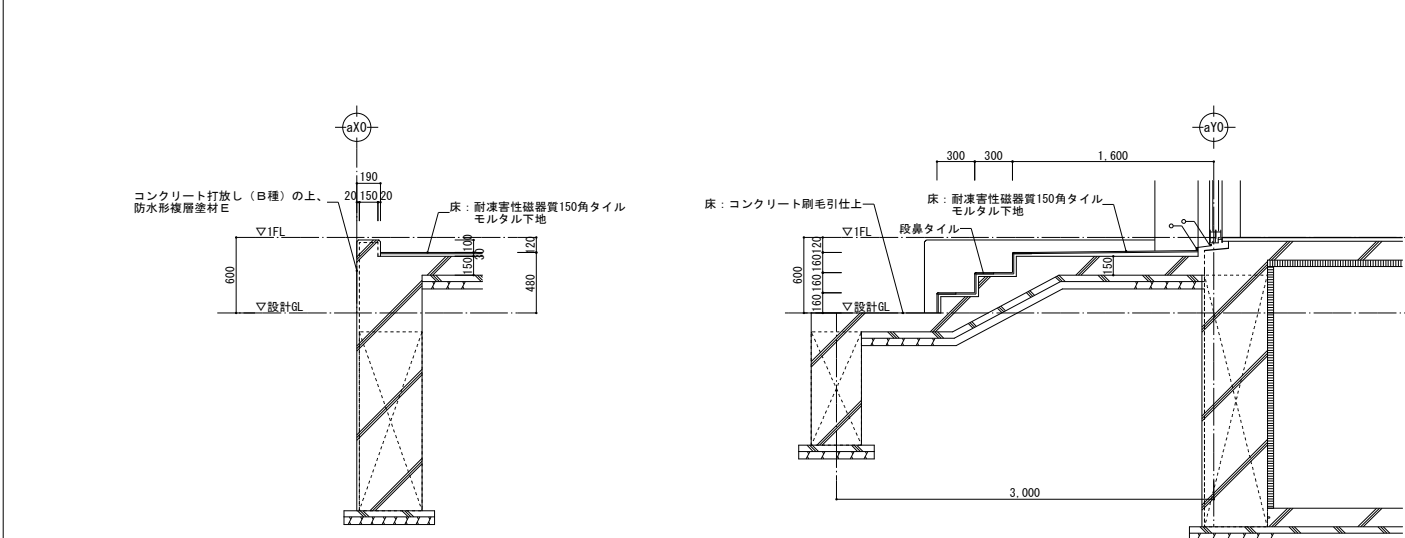


A断面詳細図 S=1/30


B断面詳細図 S=1/30

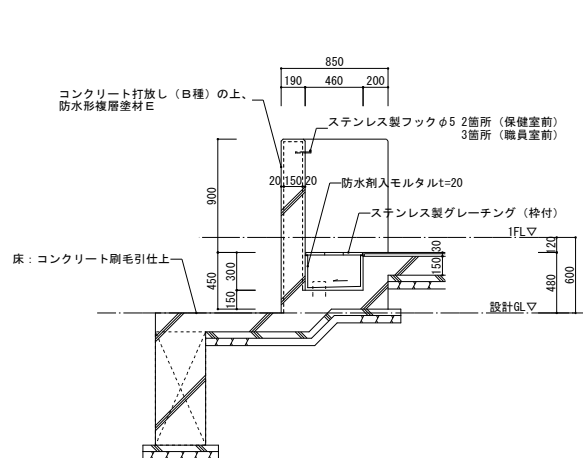


C断面詳細図 S=1/30

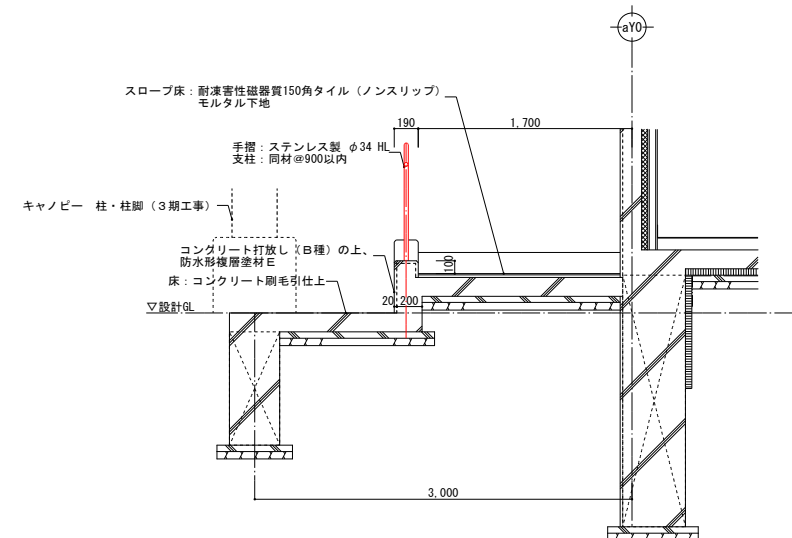

D断面詳細図 S=1/30

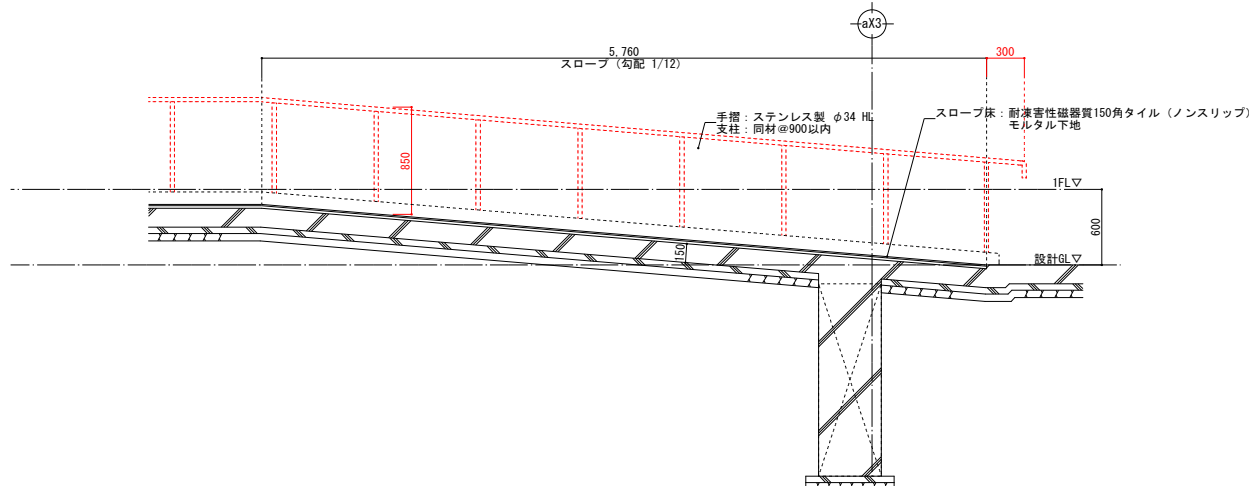

E断面詳細図 S=1/30

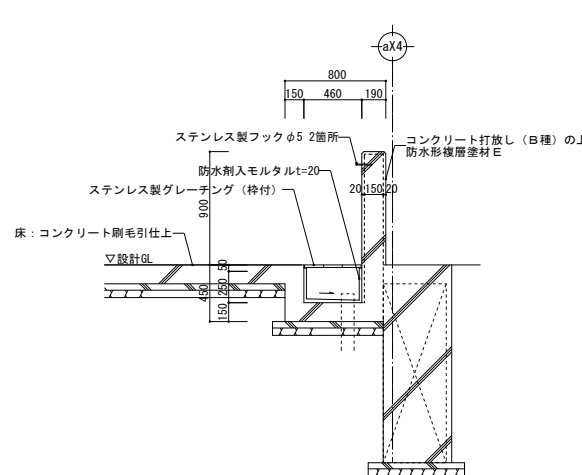

F断面詳細図 S=1/30

